



**МИНИСТЕРСТВО  
ЦИФРОВОГО РАЗВИТИЯ, СВЯЗИ  
И МАССОВЫХ КОММУНИКАЦИЙ  
РОССИЙСКОЙ ФЕДЕРАЦИИ  
(МИНЦИФРЫ РОССИИ)**

Пресненская наб., д.10, стр.2, Москва, 123112  
Справочная: +7 (495) 771-8000

10.07.2026 № П12-64301

На № \_\_\_\_\_ от \_\_\_\_\_

Администрациям  
(по списку)

О публикации сообщения о возможном  
установлении публичного сервитута

В Министерство цифрового развития, связи и массовых коммуникаций Российской Федерации поступило ходатайство об установлении публичного сервитута от ПАО «Ростелеком».

В соответствии с пунктом 3 статьи 39.42 Земельного кодекса Российской Федерации просим в срок до 16 июля 2026 г. опубликовать сообщение о возможном установлении публичного сервитута и прилагаемые к нему сведения о границах публичного сервитута на официальных сайтах администраций, а также разместить на информационных щитах в границах населенных пунктов, на территории которых расположены земли кадастровых кварталов, в отношении которых подано ходатайство об установлении публичного сервитута.


Ссылки на публикации просим направить на адрес электронной почты [a.komarova@digital.gov.ru](mailto:a.komarova@digital.gov.ru).

- Приложение: 1. Сообщение о возможном установлении публичного сервитута на 3 л. в 1 экз.  
2. Сведения о границах публичного сервитута на 48 л. в 1 экз.  
3. Ходатайство об установлении публичного сервитута на 4 л. в 1 экз.

Заместитель директора  
Департамента государственного  
регулирования рынка телекоммуникаций

Г.Л. Осипов

Исп.: А.О. Глушенкова  
44432, [a.komarova@digital.gov.ru](mailto:a.komarova@digital.gov.ru)

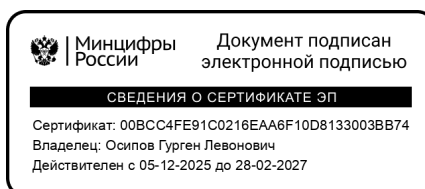

## **Сообщение о возможном установлении публичного сервитута (Республика Башкортостан)**

В соответствии с п. 3 статьи 39.42 Земельного кодекса Российской Федерации Министерство цифрового развития, связи и массовых коммуникаций Российской Федерации настоящим сообщает, что в целях размещения антенно-мачтовых сооружений связи по проекту «Устранение цифрового неравенства» возможно установление публичного сервитута в отношении земель следующих кадастровых кварталов (их частей):

02:01:170701, расположенного по адресу: Республика Башкортостан, муниципальный район Абзелиловский, сельское поселение Альмухаметовский сельсовет, деревня Булатово;

02:01:111001, расположенного по адресу: Республика Башкортостан, муниципальный район Абзелиловский, сельское поселение Равиловский сельсовет, деревня Давлетшино;

02:01:061401, расположенного по адресу: Республика Башкортостан, муниципальный район Абзелиловский, сельское поселение Гусевский сельсовет, деревня Идяш-Кускарово;

02:01:050801, расположенного по адресу: Республика Башкортостан, муниципальный район Абзелиловский, сельское поселение Бурангуловский сельсовет, деревня Ишкильдино;

02:07:130201, расположенного по адресу: Республика Башкортостан, муниципальный район Бакалинский, сельское поселение Михайловский сельсовет, село Бугабашево;

02:15:110101, расположенного по адресу: Республика Башкортостан, муниципальный район Благовещенский, сельское поселение Орловский сельсовет, село Орловка;

02:15:100101, расположенного по адресу: Республика Башкортостан, муниципальный район Благовещенский, сельское поселение Октябрьский сельсовет, село Осиповка;

02:15:120101, расположенного по адресу: Республика Башкортостан, муниципальный район Благовещенский, сельское поселение Саннинский сельсовет, село Саннинское;

02:15:060101, расположенного по адресу: Республика Башкортостан, муниципальный район Благовещенский, сельское поселение Иликовский сельсовет, село Староиликово;

02:15:140102, расположенного по адресу: Республика Башкортостан, муниципальный район Благовещенский, сельское поселение Старонадеждинский сельсовет, село Старонадеждино;

02:45:080404, расположенного по адресу: Республика Башкортостан, муниципальный район Татышлинский, сельское поселение Кудашевский сельсовет, деревня Кардагушево;

02:45:140303, расположенного по адресу: Республика Башкортостан, муниципальный район Татышлинский, сельское поселение Ялгыз-Наратский сельсовет, деревня Старый Сикияз.

Обоснованием необходимости установления публичного сервитута являются мероприятия по устранению цифрового неравенства между жителями городского и сельского населения и обеспечению оказания универсальных услуг связи

в населенных пунктах с численностью населения от 250 до 500 человек с использованием точек доступа на всей территории, реализуемыми в рамках государственной программы Российской Федерации «Информационное общество», утвержденной постановлением Правительства Российской Федерации от 15.04.2014 № 313.

Заинтересованные лица могут ознакомиться с поступившим ходатайством об установлении публичного сервитута и прилагаемым к нему описанием местоположения границ публичного сервитута в Минцифры России по адресу: 123112, Москва, Пресненская наб., д. 10, стр. 2, IQ-квартал; администрациях сельского поселения Альмухаметовский сельсовет муниципального района Абзелиловский район Республики Башкортостан по адресу: 453605, Республика Башкортостан, Абзелиловский район, село Целинный, ул. Ленина, д. 22; сельского поселения Равиловский сельсовет муниципального района Абзелиловский район Республики Башкортостан по адресу: 453626, Республика Башкортостан, Абзелиловский район, село Ишкулово, ул. Матросова, д. 35; сельского поселения Гусевский сельсовет муниципального района Абзелиловский район Республики Башкортостан по адресу: 453614, Республика Башкортостан, Абзелиловский район, село Гусево, ул. Сергея Соколова, д. 93; сельского поселения Бурангуловский сельсовет муниципального района Абзелиловский район Республики Башкортостан по адресу: 453628, Республика Башкортостан, Абзелиловский р-н, с. Бурангулово, Советская ул., д. 39, стр. 2; сельского поселения Михайловский сельсовет муниципального района Бакалинский район Республики Башкортостан по адресу: 452660, Республика Башкортостан, Бакалинский район, село Михайловка, ул. Центральная, д. 6; сельского поселения Орловский сельсовет муниципального района Благовещенский район Республики Башкортостан по адресу: 453444, Республика Башкортостан, Благовещенский район, село Орловка, ул. Дружбы, д. 18; сельского поселения Октябрьский сельсовет муниципального района Благовещенский район Республики Башкортостан по адресу: 453455, Республика Башкортостан, Благовещенский район, с. Осиповка, ул. Солнечная, д. 2; сельского поселения Саннинский сельсовет муниципального района Благовещенский район Республики Башкортостан по адресу: 453444, Республика Башкортостан, Благовещенский район, село Саннинское, Школьная ул., д. 37, к. 1; сельского поселения Иликовский сельсовет муниципального района Благовещенский район Республики Башкортостан по адресу: 453456, Республика Башкортостан, Благовещенский район, село Староиликово, ул. Трудовая, д. 4; сельского поселения Старонадеждинский сельсовет муниципального района Благовещенский район Республики Башкортостан по адресу: 453438, Республика Башкортостан, Благовещенский район, с. Старонадеждино, ул. Молодежная, д. 6а; сельского поселения Кудашевский сельсовет муниципального района Татышлинский район Республики Башкортостан по адресу: 452841, Татышлинский район, с. Верхнекудашево, ул. Хайдарова, д. 1; сельского поселения Ялгыз-Наратский сельсовет муниципального района Татышлинский район Республики Башкортостан по адресу: 452845, Республика Башкортостан, Татышлинский район, село Ялгыз-Нарат, ул. Центральная, д. 26.

Подать заявления об учете прав на земельные участки можно по адресу Министерства цифрового развития, связи и массовых коммуникаций Российской Федерации (Москва, Пресненская наб., д. 10, стр. 2, IQ-квартал).

Срок подачи заявлений об учете прав на земельные участки, в отношении которых испрашивается публичный сервитут, составляет 15 (пятнадцать) дней со дня опубликования данного сообщения (в соответствии с п. 8 ст. 39.42 Земельного кодекса Российской Федерации).

Время приема заинтересованных лиц для ознакомления с поступившим ходатайством об установлении публичного сервитута и подачи заявлений:

Понедельник – четверг: с 9:30 до 12:30 и с 14:00 до 17:00;

Пятница: с 9:30 до 12:30 и с 14:00 до 15:00.

Подробнее о порядке приема граждан можно узнать на сайте <https://digital.gov.ru/ru/appeals/personal/>.

Данная информация размещена на официальных сайтах Минцифры России (<https://digital.gov.ru/ru/>), администраций сельского поселения Альмухаметовский сельсовет муниципального района Абзелиловский район Республики Башкортостан (<https://almuhamet.ru/>), сельского поселения Равиловский сельсовет муниципального района Абзелиловский район Республики Башкортостан (<https://ravilsp.ru/>), сельского поселения Гусевский сельсовет муниципального района Абзелиловский район Республики Башкортостан (<https://admguisevo.ru/>), сельского поселения Бурангуловский сельсовет муниципального района Абзелиловский район Республики Башкортостан (<https://burangul.ru/>), сельского поселения Михайловский сельсовет муниципального района Бакалинский район Республики Башкортостан (<https://spmi hailovka.ru/>), сельского поселения Орловский сельсовет муниципального района Благовещенский район Республики Башкортостан (<https://orlovka-blag.ru/>), сельского поселения Октябрьский сельсовет муниципального района Благовещенский район Республики Башкортостан (<https://oktyabr-blagrb.ru/>), сельского поселения Саннинский сельсовет муниципального района Благовещенский, район Республики Башкортостан (<https://sanninsk-blag.ru/>), сельского поселения Иликовский сельсовет муниципального района Благовещенский район Республики Башкортостан (<https://adm-ilikovo.ru/>), сельского поселения Старонадеждинский сельсовет муниципального района Благовещенский район Республики Башкортостан (<https://старонадеждинский.рф/>), сельского поселения Кудашевский сельсовет муниципального района Татышлинский район Республики Башкортостан (<https://kudash36sp.ru/>), сельского поселения Ялгыз-Наратский сельсовет муниципального района Татышлинский район Республики Башкортостан (<https://jalgyznarat.ru/>).

**ГРАФИЧЕСКОЕ ОПИСАНИЕ**  
местоположения границ публичного сервитута

Антенно-мачтовые сооружения связи по проекту «Устранение цифрового неравенства»  
(наименование объекта, местоположение границ которого описано (далее - объект))

Раздел 1

| Сведения об объекте |                                                                              |   |
|---------------------|------------------------------------------------------------------------------|---|
| № п/п               | Характеристики объекта                                                       | Описание характеристик   |
| 1                   | 2                                                                            | 3   |
| 1                   | Местоположение объекта                                                       | 453605, Башкортостан Республика, муниципальный район Абзелиловский, сельское поселение Альмухаметовский сельсовет, деревня Булатово   |
| 2                   | Площадь объекта +/- величина погрешности определения площади (Р+/- Дельта Р) | 20 кв.м ± 0.89 кв.м   |
| 3                   | Иные характеристики объекта                                                  | <p>Вид объекта реестра границ: Граница публичного сервитута</p> <p>Вид объекта по документу: публичный сервитут для использования земель и земельных участков в целях эксплуатации антенно-мачтовых сооружений связи по проекту «Устранение цифрового неравенства»</p> <p>Цель установления публичного сервитута:</p> <p>Эксплуатация объектов электросетевого хозяйства, тепловых сетей, водопроводных сетей, сетей водоотведения, линий и сооружений связи, линейных объектов системы газоснабжения, нефтепроводов и нефтепродуктопроводов, их неотъемлемых технологических частей, если указанные объекты являются объектами федерального, регионального или местного значения, либо необходимы для организации электро-, газо-, тепло-, водоснабжения населения и водоотведения, подключения (технологического присоединения) к сетям инженерно-технического обеспечения, либо переносятся в связи с изъятием земельных участков, на которых они ранее располагались, для государственных или муниципальных нужд (далее также - инженерные сооружения). Публичный сервитут устанавливается в целях эксплуатации антенно-мачтового сооружения связи по проекту «Устранение цифрового неравенства» на срок 49 (сорок девять) лет.</p> <p>Лицо в пользу которого устанавливается публичный сервитут - публичное акционерное общество "Ростелеком"</p> <p>(ОГРН 1027700198767, ИНН 7707049388).</p> <p>Почтовый адрес: 115172, Российская Федерация, Москва, ул. Гончарная, д. 30, стр. 1.</p> <p>Контактный телефон/факс: +7 (499) 999-82-83 / +7 (499) 999-82-22.</p> <p>Электронная почта: rostelecom@rt.ru</p> |

Раздел 2

| Сведения о местоположении границ объекта   |
|--------------------------------------------|
| 1. Система координат <u>МСК-02, зона 2</u> |

| 2. Сведения о характерных точках границ объекта                 |               |            |                                                     |                                                                                            |                                                                   |
|-----------------------------------------------------------------|---------------|------------|-----------------------------------------------------|--------------------------------------------------------------------------------------------|-------------------------------------------------------------------|
| Обозначение<br>характерных<br>точек границ                      | Координаты, м |            | Метод определения<br>координат<br>характерной точки | Средняя<br>квадратическая<br>погрешность<br>положения<br>характерной точки<br>( $M_t$ ), м | Описание<br>обозначения<br>точки на<br>местности (при<br>наличии) |
|                                                                 | X             | Y          |                                                     |                                                                                            |                                                                   |
| 1                                                               | 2             | 3          | 4                                                   | 5                                                                                          | 6                                                                 |
| 1                                                               | 471343.30     | 2342773.60 | Аналитический метод                                 | 0.10                                                                                       | Закрепление<br>отсутствует                                        |
| 2                                                               | 471340.75     | 2342777.37 | Аналитический метод                                 | 0.10                                                                                       | Закрепление<br>отсутствует                                        |
| 3                                                               | 471337.11     | 2342774.91 | Аналитический метод                                 | 0.10                                                                                       | Закрепление<br>отсутствует                                        |
| 4                                                               | 471339.65     | 2342771.14 | Аналитический метод                                 | 0.10                                                                                       | Закрепление<br>отсутствует                                        |
| 1                                                               | 471343.30     | 2342773.60 | Аналитический метод                                 | 0.10                                                                                       | Закрепление<br>отсутствует                                        |
| 3. Сведения о характерных точках части (частей) границы объекта |               |            |                                                     |                                                                                            |                                                                   |
| Обозначение<br>характерных<br>точек части<br>границы            | Координаты, м |            | Метод определения<br>координат<br>характерной точки | Средняя<br>квадратическая<br>погрешность<br>положения<br>характерной точки<br>( $M_t$ ), м | Описание<br>обозначения<br>точки на<br>местности (при<br>наличии) |
|                                                                 | X             | Y          |                                                     |                                                                                            |                                                                   |
| 1                                                               | 2             | 3          | 4                                                   | 5                                                                                          | 6                                                                 |
| –                                                               | –             | –          | –                                                   | –                                                                                          | –                                                                 |

# Схема расположения границ публичного сервитута



Условные обозначения:

Масштаб 1:1000

- - Проектные границы публичного сервитута
- - Существующие границы земельных участков
- - Существующая часть границы кадастрового квартала
- - Существующая часть границы ЗОУИТ (территориальной зоны)
- - Характерная точка границы публичного сервитута
- 02:01:170701:43 - Обозначение и кадастровый номер существующего земельного участка
- 02:01:170701 - Обозначение кадастрового квартала

**ТЕКСТОВОЕ ОПИСАНИЕ**  
местоположения границ публичного сервитута

| Прохождение границы |          | Описание прохождения границы |
|---------------------|----------|------------------------------|
| от точки            | до точки |                              |
| 1                   | 2        | 3                            |
| –                   | –        | –                            |

**ГРАФИЧЕСКОЕ ОПИСАНИЕ**  
местоположения границ публичного сервитута

Антенно-мачтовые сооружения связи по проекту «Устранение цифрового неравенства»  
(наименование объекта, местоположение границ которого описано (далее - объект))

Раздел 1

| Сведения об объекте |                                                                              |   |
|---------------------|------------------------------------------------------------------------------|---|
| № п/п               | Характеристики объекта                                                       | Описание характеристик   |
| 1                   | 2                                                                            | 3   |
| 1                   | Местоположение объекта                                                       | 453626, Башкортостан Республика, муниципальный район Абзелиловский, сельское поселение Равиловский сельсовет, деревня Давлетшино   |
| 2                   | Площадь объекта +/- величина погрешности определения площади (Р+/- Дельта Р) | 9 кв.м ± 0.61 кв.м   |
| 3                   | Иные характеристики объекта                                                  | <p>Вид объекта реестра границ: Граница публичного сервитута</p> <p>Вид объекта по документу: публичный сервитут для использования земель и земельных участков в целях эксплуатации антенно-мачтовых сооружений связи по проекту «Устранение цифрового неравенства»</p> <p>Цель установления публичного сервитута: Эксплуатация объектов электросетевого хозяйства, тепловых сетей, водопроводных сетей, сетей водоотведения, линий и сооружений связи, линейных объектов системы газоснабжения, нефтепроводов и нефтепродуктопроводов, их неотъемлемых технологических частей, если указанные объекты являются объектами федерального, регионального или местного значения, либо необходимы для организации электро-, газо-, тепло-, водоснабжения населения и водоотведения, подключения (технологического присоединения) к сетям инженерно-технического обеспечения, либо переносятся в связи с изъятием земельных участков, на которых они ранее располагались, для государственных или муниципальных нужд (далее также - инженерные сооружения). Публичный сервитут устанавливается в целях эксплуатации антенно-мачтового сооружения связи по проекту «Устранение цифрового неравенства» на срок 49 (сорок девять) лет.</p> <p>Лицо в пользу которого устанавливается публичный сервитут - публичное акционерное общество "Ростелеком" (ОГРН 1027700198767, ИНН 7707049388).</p> <p>Почтовый адрес: 115172, Российская Федерация, Москва, ул. Гончарная, д. 30, стр. 1.</p> <p>Контактный телефон/факс: +7 (499) 999-82-83 / +7 (499) 999-82-22.</p> <p>Электронная почта: rostelecom@rt.ru</p> |

Раздел 2

| Сведения о местоположении границ объекта   |
|--------------------------------------------|
| 1. Система координат <u>МСК-02, зона 2</u> |

| 2. Сведения о характерных точках границ объекта                 |               |            |                                                     |                                                                                            |                                                                   |
|-----------------------------------------------------------------|---------------|------------|-----------------------------------------------------|--------------------------------------------------------------------------------------------|-------------------------------------------------------------------|
| Обозначение<br>характерных<br>точек границ                      | Координаты, м |            | Метод определения<br>координат<br>характерной точки | Средняя<br>квадратическая<br>погрешность<br>положения<br>характерной точки<br>( $M_t$ ), м | Описание<br>обозначения<br>точки на<br>местности (при<br>наличии) |
|                                                                 | X             | Y          |                                                     |                                                                                            |                                                                   |
| 1                                                               | 2             | 3          | 4                                                   | 5                                                                                          | 6                                                                 |
| 1                                                               | 486803.35     | 2339802.49 | Аналитический метод                                 | 0.10                                                                                       | Закрепление<br>отсутствует                                        |
| 2                                                               | 486804.26     | 2339805.45 | Аналитический метод                                 | 0.10                                                                                       | Закрепление<br>отсутствует                                        |
| 3                                                               | 486801.40     | 2339806.33 | Аналитический метод                                 | 0.10                                                                                       | Закрепление<br>отсутствует                                        |
| 4                                                               | 486800.49     | 2339803.38 | Аналитический метод                                 | 0.10                                                                                       | Закрепление<br>отсутствует                                        |
| 1                                                               | 486803.35     | 2339802.49 | Аналитический метод                                 | 0.10                                                                                       | Закрепление<br>отсутствует                                        |
| 3. Сведения о характерных точках части (частей) границы объекта |               |            |                                                     |                                                                                            |                                                                   |
| Обозначение<br>характерных<br>точек части<br>границы            | Координаты, м |            | Метод определения<br>координат<br>характерной точки | Средняя<br>квадратическая<br>погрешность<br>положения<br>характерной точки<br>( $M_t$ ), м | Описание<br>обозначения<br>точки на<br>местности (при<br>наличии) |
|                                                                 | X             | Y          |                                                     |                                                                                            |                                                                   |
| 1                                                               | 2             | 3          | 4                                                   | 5                                                                                          | 6                                                                 |
| –                                                               | –             | –          | –                                                   | –                                                                                          | –                                                                 |

# Схема расположения границ публичного сервитута



Условные обозначения:

Масштаб 1:1000

- - Проектные границы публичного сервитута
- - Существующие границы земельных участков
- - Существующая часть границы кадастрового квартала
- - Существующая часть границы ЗОУИТ (территориальной зоны)
- - Характерная точка границы публичного сервитута
- 02:01:111001:61 - Обозначение и кадастровый номер существующего земельного участка
- 02:01:111001 - Обозначение кадастрового квартала

**ТЕКСТОВОЕ ОПИСАНИЕ**  
местоположения границ публичного сервитута

| Прохождение границы |          | Описание прохождения границы |
|---------------------|----------|------------------------------|
| от точки            | до точки |                              |
| 1                   | 2        | 3                            |
| –                   | –        | –                            |

**ГРАФИЧЕСКОЕ ОПИСАНИЕ**  
местоположения границ публичного сервитута

Антенно-мачтовые сооружения связи по проекту «Устранение цифрового неравенства»  
(наименование объекта, местоположение границ которого описано (далее - объект))

Раздел 1


| Сведения об объекте |                                                                              |   |
|---------------------|------------------------------------------------------------------------------|---|
| № п/п               | Характеристики объекта                                                       | Описание характеристик   |
| 1                   | 2                                                                            | 3   |
| 1                   | Местоположение объекта                                                       | Башкортостан Республика, муниципальный район Абзелиловский, сельское поселение Гусевский сельсовет, деревня Идяш-Кускарово   |
| 2                   | Площадь объекта +/- величина погрешности определения площади (Р+/- Дельта Р) | 9 кв.м ± 0.61 кв.м   |
| 3                   | Иные характеристики объекта                                                  | <p>Вид объекта реестра границ: Граница публичного сервитута</p> <p>Вид объекта по документу: публичный сервитут для использования земель и земельных участков в целях эксплуатации антенно-мачтовых сооружений связи по проекту «Устранение цифрового неравенства»</p> <p>Цель установления публичного сервитута:</p> <p>Эксплуатация объектов электросетевого хозяйства, тепловых сетей, водопроводных сетей, сетей водоотведения, линий и сооружений связи, линейных объектов системы газоснабжения, нефтепроводов и нефтепродуктопроводов, их неотъемлемых технологических частей, если указанные объекты являются объектами федерального, регионального или местного значения, либо необходимы для организации электро-, газо-, тепло-, водоснабжения населения и водоотведения, подключения (технологического присоединения) к сетям инженерно-технического обеспечения, либо переносятся в связи с изъятием земельных участков, на которых они ранее располагались, для государственных или муниципальных нужд (далее также - инженерные сооружения). Публичный сервитут устанавливается в целях эксплуатации антенно-мачтового сооружения связи по проекту «Устранение цифрового неравенства» на срок 49 (сорок девять) лет.</p> <p>Лицо в пользу которого устанавливается публичный сервитут - публичное акционерное общество "Ростелеком"</p> <p>(ОГРН 1027700198767, ИНН 7707049388).</p> <p>Почтовый адрес: 115172, Российская Федерация, Москва, ул. Гончарная, д. 30, стр. 1.</p> <p>Контактный телефон/факс: +7 (499) 999-82-83 / +7 (499) 999-82-22.</p> <p>Электронная почта: rostelecom@rt.ru</p> |

Раздел 2

| Сведения о местоположении границ объекта   |
|--------------------------------------------|
| 1. Система координат <u>МСК-02, зона 2</u> |

| 2. Сведения о характерных точках границ объекта                 |               |            |                                                     |                                                                                            |                                                                   |
|-----------------------------------------------------------------|---------------|------------|-----------------------------------------------------|--------------------------------------------------------------------------------------------|-------------------------------------------------------------------|
| Обозначение<br>характерных<br>точек границ                      | Координаты, м |            | Метод определения<br>координат<br>характерной точки | Средняя<br>квадратическая<br>погрешность<br>положения<br>характерной точки<br>( $M_t$ ), м | Описание<br>обозначения<br>точки на<br>местности (при<br>наличии) |
|                                                                 | X             | Y          |                                                     |                                                                                            |                                                                   |
| 1                                                               | 2             | 3          | 4                                                   | 5                                                                                          | 6                                                                 |
| 1                                                               | 492041.48     | 2330954.38 | Аналитический метод                                 | 0.10                                                                                       | Закрепление<br>отсутствует                                        |
| 2                                                               | 492039.98     | 2330956.97 | Аналитический метод                                 | 0.10                                                                                       | Закрепление<br>отсутствует                                        |
| 3                                                               | 492037.30     | 2330955.42 | Аналитический метод                                 | 0.10                                                                                       | Закрепление<br>отсутствует                                        |
| 4                                                               | 492038.80     | 2330952.83 | Аналитический метод                                 | 0.10                                                                                       | Закрепление<br>отсутствует                                        |
| 1                                                               | 492041.48     | 2330954.38 | Аналитический метод                                 | 0.10                                                                                       | Закрепление<br>отсутствует                                        |
| 3. Сведения о характерных точках части (частей) границы объекта |               |            |                                                     |                                                                                            |                                                                   |
| Обозначение<br>характерных<br>точек части<br>границы            | Координаты, м |            | Метод определения<br>координат<br>характерной точки | Средняя<br>квадратическая<br>погрешность<br>положения<br>характерной точки<br>( $M_t$ ), м | Описание<br>обозначения<br>точки на<br>местности (при<br>наличии) |
|                                                                 | X             | Y          |                                                     |                                                                                            |                                                                   |
| 1                                                               | 2             | 3          | 4                                                   | 5                                                                                          | 6                                                                 |
| –                                                               | –             | –          | –                                                   | –                                                                                          | –                                                                 |

# Схема расположения границ публичного сервитута

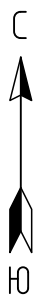

Условные обозначения:

Масштаб 1:1000

- - Проектные границы публичного сервитута
- - Существующие границы земельных участков
- - Существующая часть границы кадастрового квартала
- - Существующая часть границы ЗОУИТ (территориальной зоны)
- - Характерная точка границы публичного сервитута
- 02:01:061401:26 - Обозначение и кадастровый номер существующего земельного участка
- 02:01:061401 - Обозначение кадастрового квартала

**ТЕКСТОВОЕ ОПИСАНИЕ**  
местоположения границ публичного сервитута

| Прохождение границы |          | Описание прохождения границы |
|---------------------|----------|------------------------------|
| от точки            | до точки |                              |
| 1                   | 2        | 3                            |
| –                   | –        | –                            |

**ГРАФИЧЕСКОЕ ОПИСАНИЕ**  
местоположения границ публичного сервитута

Антенно-мачтовые сооружения связи по проекту «Устранение цифрового неравенства»  
(наименование объекта, местоположение границ которого описано (далее - объект))

Раздел 1

| Сведения об объекте |                                                                              |   |
|---------------------|------------------------------------------------------------------------------|---|
| № п/п               | Характеристики объекта                                                       | Описание характеристик   |
| 1                   | 2                                                                            | 3   |
| 1                   | Местоположение объекта                                                       | 453628, Башкортостан Республика, муниципальный район Абзелиловский, сельское поселение Бурангуловский сельсовет, деревня Ишкильдино   |
| 2                   | Площадь объекта +/- величина погрешности определения площади (Р+/- Дельта Р) | 9 кв.м ± 0.61 кв.м   |
| 3                   | Иные характеристики объекта                                                  | <p>Вид объекта реестра границ: Граница публичного сервитута</p> <p>Вид объекта по документу: публичный сервитут для использования земель и земельных участков в целях эксплуатации антенно-мачтовых сооружений связи по проекту «Устранение цифрового неравенства»</p> <p>Цель установления публичного сервитута:</p> <p>Эксплуатация объектов электросетевого хозяйства, тепловых сетей, водопроводных сетей, сетей водоотведения, линий и сооружений связи, линейных объектов системы газоснабжения, нефтепроводов и нефтепродуктопроводов, их неотъемлемых технологических частей, если указанные объекты являются объектами федерального, регионального или местного значения, либо необходимы для организации электро-, газо-, тепло-, водоснабжения населения и водоотведения, подключения (технологического присоединения) к сетям инженерно-технического обеспечения, либо переносятся в связи с изъятием земельных участков, на которых они ранее располагались, для государственных или муниципальных нужд (далее также - инженерные сооружения). Публичный сервитут устанавливается в целях эксплуатации антенно-мачтового сооружения связи по проекту «Устранение цифрового неравенства» на срок 49 (сорок девять) лет.</p> <p>Лицо в пользу которого устанавливается публичный сервитут - публичное акционерное общество "Ростелеком"</p> <p>(ОГРН 1027700198767, ИНН 7707049388).</p> <p>Почтовый адрес: 115172, Российская Федерация, Москва, ул. Гончарная, д. 30, стр. 1.</p> <p>Контактный телефон/факс: +7 (499) 999-82-83 / +7 (499) 999-82-22.</p> <p>Электронная почта: rostelecom@rt.ru</p> |

Раздел 2

| Сведения о местоположении границ объекта   |
|--------------------------------------------|
| 1. Система координат <u>МСК-02, зона 2</u> |

| 2. Сведения о характерных точках границ объекта                 |               |            |                                                     |                                                                                            |                                                                   |
|-----------------------------------------------------------------|---------------|------------|-----------------------------------------------------|--------------------------------------------------------------------------------------------|-------------------------------------------------------------------|
| Обозначение<br>характерных<br>точек границ                      | Координаты, м |            | Метод определения<br>координат<br>характерной точки | Средняя<br>квадратическая<br>погрешность<br>положения<br>характерной точки<br>( $M_t$ ), м | Описание<br>обозначения<br>точки на<br>местности (при<br>наличии) |
|                                                                 | X             | Y          |                                                     |                                                                                            |                                                                   |
| 1                                                               | 2             | 3          | 4                                                   | 5                                                                                          | 6                                                                 |
| 1                                                               | 512722.54     | 2317218.01 | Аналитический метод                                 | 0.10                                                                                       | Закрепление<br>отсутствует                                        |
| 2                                                               | 512720.91     | 2317220.52 | Аналитический метод                                 | 0.10                                                                                       | Закрепление<br>отсутствует                                        |
| 3                                                               | 512718.31     | 2317218.83 | Аналитический метод                                 | 0.10                                                                                       | Закрепление<br>отсутствует                                        |
| 4                                                               | 512719.94     | 2317216.32 | Аналитический метод                                 | 0.10                                                                                       | Закрепление<br>отсутствует                                        |
| 1                                                               | 512722.54     | 2317218.01 | Аналитический метод                                 | 0.10                                                                                       | Закрепление<br>отсутствует                                        |
| 3. Сведения о характерных точках части (частей) границы объекта |               |            |                                                     |                                                                                            |                                                                   |
| Обозначение<br>характерных<br>точек части<br>границы            | Координаты, м |            | Метод определения<br>координат<br>характерной точки | Средняя<br>квадратическая<br>погрешность<br>положения<br>характерной точки<br>( $M_t$ ), м | Описание<br>обозначения<br>точки на<br>местности (при<br>наличии) |
|                                                                 | X             | Y          |                                                     |                                                                                            |                                                                   |
| 1                                                               | 2             | 3          | 4                                                   | 5                                                                                          | 6                                                                 |
| –                                                               | –             | –          | –                                                   | –                                                                                          | –                                                                 |

## Схема расположения границ публичного сервитута



Условные обозначения:

Масштаб 1:1000

- - Проектные границы публичного сервитута
- - Существующие границы земельных участков
- - Существующая часть границы кадастрового квартала
- - Существующая часть границы ЗОУИТ (территориальной зоны)
- - Характерная точка границы публичного сервитута

02:01:050801:101 - Обозначение и кадастровый номер существующего земельного участка

02:01:050801 - Обозначение кадастрового квартала

**ТЕКСТОВОЕ ОПИСАНИЕ**  
местоположения границ публичного сервитута

| Прохождение границы |          | Описание прохождения границы |
|---------------------|----------|------------------------------|
| от точки            | до точки |                              |
| 1                   | 2        | 3                            |
| –                   | –        | –                            |

**ГРАФИЧЕСКОЕ ОПИСАНИЕ**  
местоположения границ публичного сервитута

Антенно-мачтовые сооружения связи по проекту «Устранение цифрового неравенства»  
(наименование объекта, местоположение границ которого описано (далее - объект))

Раздел 1

| Сведения об объекте |                                                                              |   |
|---------------------|------------------------------------------------------------------------------|---|
| № п/п               | Характеристики объекта                                                       | Описание характеристик   |
| 1                   | 2                                                                            | 3   |
| 1                   | Местоположение объекта                                                       | 452657, Башкортостан Республика, муниципальный район Бакалинский, сельское поселение Михайловский сельсовет, село Бугабашево   |
| 2                   | Площадь объекта +/- величина погрешности определения площади (Р+/- Дельта Р) | 9 кв.м ± 0.60 кв.м   |
| 3                   | Иные характеристики объекта                                                  | <p>Вид объекта реестра границ: Граница публичного сервитута</p> <p>Вид объекта по документу: публичный сервитут для использования земель и земельных участков в целях эксплуатации антенно-мачтовых сооружений связи по проекту «Устранение цифрового неравенства»</p> <p>Цель установления публичного сервитута:<br/>Эксплуатация объектов электросетевого хозяйства, тепловых сетей, водопроводных сетей, сетей водоотведения, линий и сооружений связи, линейных объектов системы газоснабжения, нефтепроводов и нефтепродуктопроводов, их неотъемлемых технологических частей, если указанные объекты являются объектами федерального, регионального или местного значения, либо необходимы для организации электро-, газо-, тепло-, водоснабжения населения и водоотведения, подключения (технологического присоединения) к сетям инженерно-технического обеспечения, либо переносятся в связи с изъятием земельных участков, на которых они ранее располагались, для государственных или муниципальных нужд (далее также - инженерные сооружения). Публичный сервитут устанавливается в целях эксплуатации антенно-мачтового сооружения связи по проекту «Устранение цифрового неравенства» на срок 49 (сорок девять) лет.</p> <p>Лицо в пользу которого устанавливается публичный сервитут - публичное акционерное общество "Ростелеком"<br/>(ОГРН 1027700198767, ИНН 7707049388).<br/>Почтовый адрес: 115172, Российская Федерация, Москва, ул. Гончарная, д. 30, стр. 1.<br/>Контактный телефон/факс: +7 (499) 999-82-83 / +7 (499) 999-82-22.<br/>Электронная почта: rostelecom@rt.ru</p> |

Раздел 2

| Сведения о местоположении границ объекта   |
|--------------------------------------------|
| 1. Система координат <u>МСК-02, зона 1</u> |

| 2. Сведения о характерных точках границ объекта                 |               |            |                                                     |                                                                                            |                                                                   |
|-----------------------------------------------------------------|---------------|------------|-----------------------------------------------------|--------------------------------------------------------------------------------------------|-------------------------------------------------------------------|
| Обозначение<br>характерных<br>точек границ                      | Координаты, м |            | Метод определения<br>координат<br>характерной точки | Средняя<br>квадратическая<br>погрешность<br>положения<br>характерной точки<br>( $M_t$ ), м | Описание<br>обозначения<br>точки на<br>местности (при<br>наличии) |
|                                                                 | X             | Y          |                                                     |                                                                                            |                                                                   |
| 1                                                               | 2             | 3          | 4                                                   | 5                                                                                          | 6                                                                 |
| 1                                                               | 694906.87     | 1229148.99 | Аналитический метод                                 | 0.10                                                                                       | Закрепление<br>отсутствует                                        |
| 2                                                               | 694905.82     | 1229151.80 | Аналитический метод                                 | 0.10                                                                                       | Закрепление<br>отсутствует                                        |
| 3                                                               | 694903.01     | 1229150.75 | Аналитический метод                                 | 0.10                                                                                       | Закрепление<br>отсутствует                                        |
| 4                                                               | 694904.06     | 1229147.94 | Аналитический метод                                 | 0.10                                                                                       | Закрепление<br>отсутствует                                        |
| 1                                                               | 694906.87     | 1229148.99 | Аналитический метод                                 | 0.10                                                                                       | Закрепление<br>отсутствует                                        |
| 3. Сведения о характерных точках части (частей) границы объекта |               |            |                                                     |                                                                                            |                                                                   |
| Обозначение<br>характерных<br>точек части<br>границы            | Координаты, м |            | Метод определения<br>координат<br>характерной точки | Средняя<br>квадратическая<br>погрешность<br>положения<br>характерной точки<br>( $M_t$ ), м | Описание<br>обозначения<br>точки на<br>местности (при<br>наличии) |
|                                                                 | X             | Y          |                                                     |                                                                                            |                                                                   |
| 1                                                               | 2             | 3          | 4                                                   | 5                                                                                          | 6                                                                 |
| –                                                               | –             | –          | –                                                   | –                                                                                          | –                                                                 |

# Схема расположения границ публичного сервитута



Условные обозначения:

Масштаб 1:1000

- - Проектные границы публичного сервитута
- - Существующие границы земельных участков
- - Существующая часть границы кадастрового квартала
- - Существующая часть границы ЗОУИТ (территориальной зоны)
- - Характерная точка границы публичного сервитута

02:07:130201:149 - Обозначение и кадастровый номер существующего земельного участка

02:07:130201 - Обозначение кадастрового квартала

**ТЕКСТОВОЕ ОПИСАНИЕ**  
местоположения границ публичного сервитута

| Прохождение границы |          | Описание прохождения границы |
|---------------------|----------|------------------------------|
| от точки            | до точки |                              |
| 1                   | 2        | 3                            |
| –                   | –        | –                            |

# ГРАФИЧЕСКОЕ ОПИСАНИЕ

## местоположения границ публичного сервитута

Антенно-мачтовые сооружения связи по проекту «Устранение цифрового неравенства»  
(наименование объекта, местоположение границ которого описано (далее - объект))

### Раздел 1


| Сведения об объекте |                                                                              |   |
|---------------------|------------------------------------------------------------------------------|---|
| № п/п               | Характеристики объекта                                                       | Описание характеристик   |
| 1                   | 2                                                                            | 3   |
| 1                   | Местоположение объекта                                                       | 453444, Башкортостан Республика, муниципальный район Благовещенский, сельское поселение Орловский сельсовет, село Орловка   |
| 2                   | Площадь объекта +/- величина погрешности определения площади (Р+/- Дельта Р) | 9 кв.м ± 0.60 кв.м   |
| 3                   | Иные характеристики объекта                                                  | <p>Вид объекта реестра границ: Граница публичного сервитута</p> <p>Вид объекта по документу: публичный сервитут для использования земель и земельных участков в целях эксплуатации антенно-мачтовых сооружений связи по проекту «Устранение цифрового неравенства»</p> <p>Цель установления публичного сервитута:</p> <p>Эксплуатация объектов электросетевого хозяйства, тепловых сетей, водопроводных сетей, сетей водоотведения, линий и сооружений связи, линейных объектов системы газоснабжения, нефтепроводов и нефтепродуктопроводов, их неотъемлемых технологических частей, если указанные объекты являются объектами федерального, регионального или местного значения, либо необходимы для организации электро-, газо-, тепло-, водоснабжения населения и водоотведения, подключения (технологического присоединения) к сетям инженерно-технического обеспечения, либо переносятся в связи с изъятием земельных участков, на которых они ранее располагались, для государственных или муниципальных нужд (далее также - инженерные сооружения). Публичный сервитут устанавливается в целях эксплуатации антенно-мачтового сооружения связи по проекту «Устранение цифрового неравенства» на срок 49 (сорок девять) лет.</p> <p>Лицо в пользу которого устанавливается публичный сервитут - публичное акционерное общество "Ростелеком"</p> <p>(ОГРН 1027700198767, ИНН 7707049388).</p> <p>Почтовый адрес: 115172, Российская Федерация, Москва, ул. Гончарная, д. 30, стр. 1.</p> <p>Контактный телефон/факс: +7 (499) 999-82-83 / +7 (499) 999-82-22.</p> <p>Электронная почта: rostelecom@rt.ru</p> |

### Раздел 2

| Сведения о местоположении границ объекта   |
|--------------------------------------------|
| 1. Система координат <u>МСК-02, зона 1</u> |

| 2. Сведения о характерных точках границ объекта                 |               |            |                                                     |                                                                                            |                                                                   |
|-----------------------------------------------------------------|---------------|------------|-----------------------------------------------------|--------------------------------------------------------------------------------------------|-------------------------------------------------------------------|
| Обозначение<br>характерных<br>точек границ                      | Координаты, м |            | Метод определения<br>координат<br>характерной точки | Средняя<br>квадратическая<br>погрешность<br>положения<br>характерной точки<br>( $M_t$ ), м | Описание<br>обозначения<br>точки на<br>местности (при<br>наличии) |
|                                                                 | X             | Y          |                                                     |                                                                                            |                                                                   |
| 1                                                               | 2             | 3          | 4                                                   | 5                                                                                          | 6                                                                 |
| 1                                                               | 709622.55     | 1361564.27 | Аналитический метод                                 | 0.10                                                                                       | Закрепление<br>отсутствует                                        |
| 2                                                               | 709620.59     | 1361566.54 | Аналитический метод                                 | 0.10                                                                                       | Закрепление<br>отсутствует                                        |
| 3                                                               | 709618.32     | 1361564.59 | Аналитический метод                                 | 0.10                                                                                       | Закрепление<br>отсутствует                                        |
| 4                                                               | 709620.27     | 1361562.31 | Аналитический метод                                 | 0.10                                                                                       | Закрепление<br>отсутствует                                        |
| 1                                                               | 709622.55     | 1361564.27 | Аналитический метод                                 | 0.10                                                                                       | Закрепление<br>отсутствует                                        |
| 3. Сведения о характерных точках части (частей) границы объекта |               |            |                                                     |                                                                                            |                                                                   |
| Обозначение<br>характерных<br>точек части<br>границы            | Координаты, м |            | Метод определения<br>координат<br>характерной точки | Средняя<br>квадратическая<br>погрешность<br>положения<br>характерной точки<br>( $M_t$ ), м | Описание<br>обозначения<br>точки на<br>местности (при<br>наличии) |
|                                                                 | X             | Y          |                                                     |                                                                                            |                                                                   |
| 1                                                               | 2             | 3          | 4                                                   | 5                                                                                          | 6                                                                 |
| –                                                               | –             | –          | –                                                   | –                                                                                          | –                                                                 |

# Схема расположения границ публичного сервитута

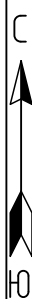

Условные обозначения:

Масштаб 1:1000

- - Проектные границы публичного сервитута
- - Существующие границы земельных участков
- - Существующая часть границы кадастрового квартала
- - Существующая часть границы ЗОУИТ (территориальной зоны)
- - Характерная точка границы публичного сервитута
- 02:15:110101:191 - Обозначение и кадастровый номер существующего земельного участка
- 02:15:110101 - Обозначение кадастрового квартала

**ТЕКСТОВОЕ ОПИСАНИЕ**  
местоположения границ публичного сервитута

| Прохождение границы |          | Описание прохождения границы |
|---------------------|----------|------------------------------|
| от точки            | до точки |                              |
| 1                   | 2        | 3                            |
| –                   | –        | –                            |

**ГРАФИЧЕСКОЕ ОПИСАНИЕ**  
местоположения границ публичного сервитута

Антенно-мачтовые сооружения связи по проекту «Устранение цифрового неравенства»  
(наименование объекта, местоположение границ которого описано (далее - объект))

Раздел 1


| Сведения об объекте |                                                                              |   |
|---------------------|------------------------------------------------------------------------------|---|
| № п/п               | Характеристики объекта                                                       | Описание характеристик   |
| 1                   | 2                                                                            | 3   |
| 1                   | Местоположение объекта                                                       | 453455, Башкортостан Республика, муниципальный район Благовещенский, сельское поселение Октябрьский сельсовет, село Осиповка   |
| 2                   | Площадь объекта +/- величина погрешности определения площади (Р+/- Дельта Р) | 9 кв.м ± 0.60 кв.м   |
| 3                   | Иные характеристики объекта                                                  | <p>Вид объекта реестра границ: Граница публичного сервитута</p> <p>Вид объекта по документу: публичный сервитут для использования земель и земельных участков в целях эксплуатации антенно-мачтовых сооружений связи по проекту «Устранение цифрового неравенства»</p> <p>Цель установления публичного сервитута:</p> <p>Эксплуатация объектов электросетевого хозяйства, тепловых сетей, водопроводных сетей, сетей водоотведения, линий и сооружений связи, линейных объектов системы газоснабжения, нефтепроводов и нефтепродуктопроводов, их неотъемлемых технологических частей, если указанные объекты являются объектами федерального, регионального или местного значения, либо необходимы для организации электро-, газо-, тепло-, водоснабжения населения и водоотведения, подключения (технологического присоединения) к сетям инженерно-технического обеспечения, либо переносятся в связи с изъятием земельных участков, на которых они ранее располагались, для государственных или муниципальных нужд (далее также - инженерные сооружения). Публичный сервитут устанавливается в целях эксплуатации антенно-мачтового сооружения связи по проекту «Устранение цифрового неравенства» на срок 49 (сорок девять) лет.</p> <p>Лицо в пользу которого устанавливается публичный сервитут - публичное акционерное общество "Ростелеком"</p> <p>(ОГРН 1027700198767, ИНН 7707049388).</p> <p>Почтовый адрес: 115172, Российская Федерация, Москва, ул. Гончарная, д. 30, стр. 1.</p> <p>Контактный телефон/факс: +7 (499) 999-82-83 / +7 (499) 999-82-22.</p> <p>Электронная почта: rostelecom@rt.ru</p> |

Раздел 2

| Сведения о местоположении границ объекта   |
|--------------------------------------------|
| 1. Система координат <u>МСК-02, зона 1</u> |

| 2. Сведения о характерных точках границ объекта                 |               |            |                                                     |                                                                                            |                                                                   |
|-----------------------------------------------------------------|---------------|------------|-----------------------------------------------------|--------------------------------------------------------------------------------------------|-------------------------------------------------------------------|
| Обозначение<br>характерных<br>точек границ                      | Координаты, м |            | Метод определения<br>координат<br>характерной точки | Средняя<br>квадратическая<br>погрешность<br>положения<br>характерной точки<br>( $M_t$ ), м | Описание<br>обозначения<br>точки на<br>местности (при<br>наличии) |
|                                                                 | X             | Y          |                                                     |                                                                                            |                                                                   |
| 1                                                               | 2             | 3          | 4                                                   | 5                                                                                          | 6                                                                 |
| 1                                                               | 740415.26     | 1384156.09 | Аналитический метод                                 | 0.10                                                                                       | Закрепление<br>отсутствует                                        |
| 2                                                               | 740412.33     | 1384156.75 | Аналитический метод                                 | 0.10                                                                                       | Закрепление<br>отсутствует                                        |
| 3                                                               | 740411.66     | 1384153.83 | Аналитический метод                                 | 0.10                                                                                       | Закрепление<br>отсутствует                                        |
| 4                                                               | 740414.59     | 1384153.16 | Аналитический метод                                 | 0.10                                                                                       | Закрепление<br>отсутствует                                        |
| 1                                                               | 740415.26     | 1384156.09 | Аналитический метод                                 | 0.10                                                                                       | Закрепление<br>отсутствует                                        |
| 3. Сведения о характерных точках части (частей) границы объекта |               |            |                                                     |                                                                                            |                                                                   |
| Обозначение<br>характерных<br>точек части<br>границы            | Координаты, м |            | Метод определения<br>координат<br>характерной точки | Средняя<br>квадратическая<br>погрешность<br>положения<br>характерной точки<br>( $M_t$ ), м | Описание<br>обозначения<br>точки на<br>местности (при<br>наличии) |
|                                                                 | X             | Y          |                                                     |                                                                                            |                                                                   |
| 1                                                               | 2             | 3          | 4                                                   | 5                                                                                          | 6                                                                 |
| –                                                               | –             | –          | –                                                   | –                                                                                          | –                                                                 |

# Схема расположения границ публичного сервитута

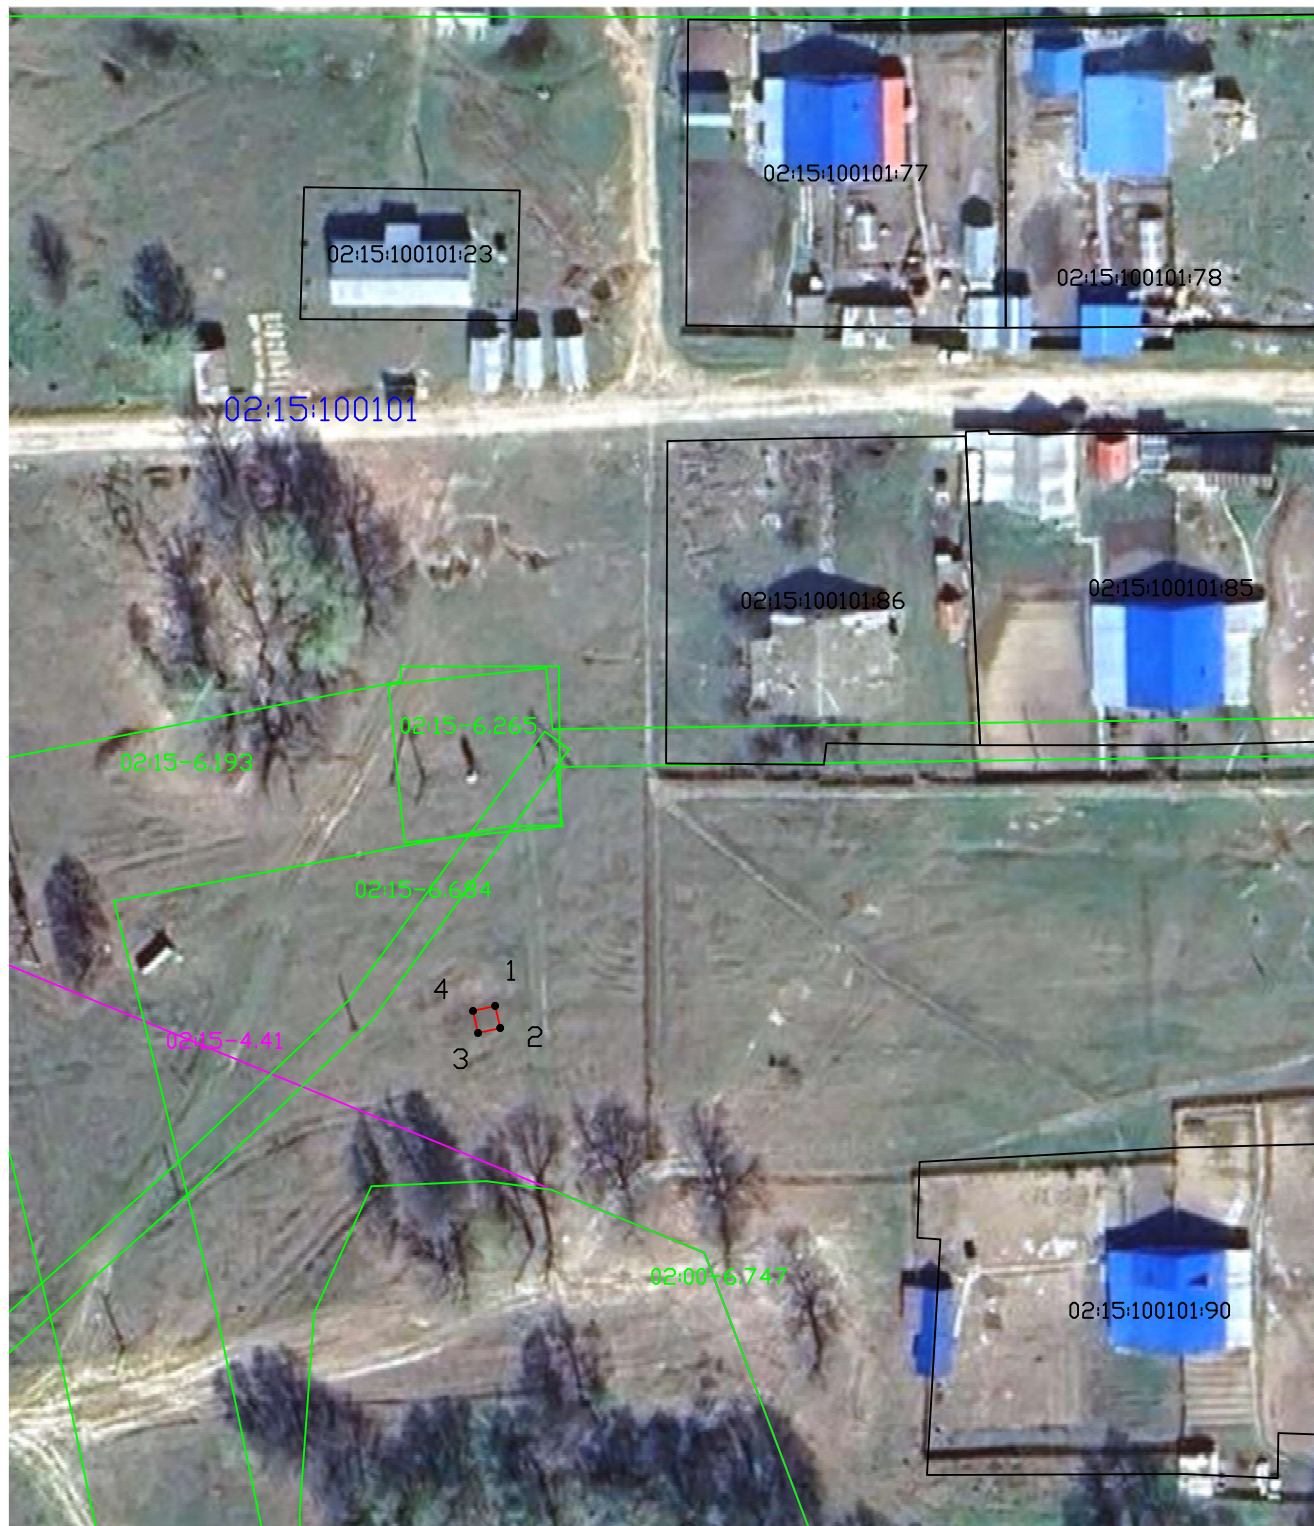

Условные обозначения:

Масштаб 1:1000

- - Проектные границы публичного сервитута
- - Существующие границы земельных участков
- - Существующая часть границы кадастрового квартала
- - Существующая часть границы ЗОУИТ (территориальной зоны)
- - Характерная точка границы публичного сервитута

02:15:100101:86 - Обозначение и кадастровый номер существующего земельного участка

02:15:100101 - Обозначение кадастрового квартала

**ТЕКСТОВОЕ ОПИСАНИЕ**  
местоположения границ публичного сервитута

| Прохождение границы |          | Описание прохождения границы |
|---------------------|----------|------------------------------|
| от точки            | до точки |                              |
| 1                   | 2        | 3                            |
| –                   | –        | –                            |

**ГРАФИЧЕСКОЕ ОПИСАНИЕ**  
местоположения границ публичного сервитута

Антенно-мачтовые сооружения связи по проекту «Устранение цифрового неравенства»  
(наименование объекта, местоположение границ которого описано (далее - объект))

Раздел 1


| Сведения об объекте |                                                                              |   |
|---------------------|------------------------------------------------------------------------------|---|
| № п/п               | Характеристики объекта                                                       | Описание характеристик   |
| 1                   | 2                                                                            | 3   |
| 1                   | Местоположение объекта                                                       | 453444, Башкортостан Республика, муниципальный район Благовещенский, сельское поселение Саннинский сельсовет, село Саннинское   |
| 2                   | Площадь объекта +/- величина погрешности определения площади (Р+/- Дельта Р) | 9 кв.м ± 0.59 кв.м   |
| 3                   | Иные характеристики объекта                                                  | <p>Вид объекта реестра границ: Граница публичного сервитута</p> <p>Вид объекта по документу: публичный сервитут для использования земель и земельных участков в целях эксплуатации антенно-мачтовых сооружений связи по проекту «Устранение цифрового неравенства»</p> <p>Цель установления публичного сервитута:</p> <p>Эксплуатация объектов электросетевого хозяйства, тепловых сетей, водопроводных сетей, сетей водоотведения, линий и сооружений связи, линейных объектов системы газоснабжения, нефтепроводов и нефтепродуктопроводов, их неотъемлемых технологических частей, если указанные объекты являются объектами федерального, регионального или местного значения, либо необходимы для организации электро-, газо-, тепло-, водоснабжения населения и водоотведения, подключения (технологического присоединения) к сетям инженерно-технического обеспечения, либо переносятся в связи с изъятием земельных участков, на которых они ранее располагались, для государственных или муниципальных нужд (далее также - инженерные сооружения). Публичный сервитут устанавливается в целях эксплуатации антенно-мачтового сооружения связи по проекту «Устранение цифрового неравенства» на срок 49 (сорок девять) лет.</p> <p>Лицо в пользу которого устанавливается публичный сервитут - публичное акционерное общество "Ростелеком"</p> <p>(ОГРН 1027700198767, ИНН 7707049388).</p> <p>Почтовый адрес: 115172, Российская Федерация, Москва, ул. Гончарная, д. 30, стр. 1.</p> <p>Контактный телефон/факс: +7 (499) 999-82-83 / +7 (499) 999-82-22.</p> <p>Электронная почта: rostelecom@rt.ru</p> |

Раздел 2

| Сведения о местоположении границ объекта   |
|--------------------------------------------|
| 1. Система координат <u>МСК-02, зона 1</u> |

| 2. Сведения о характерных точках границ объекта                 |               |            |                                                     |                                                                                            |                                                                   |
|-----------------------------------------------------------------|---------------|------------|-----------------------------------------------------|--------------------------------------------------------------------------------------------|-------------------------------------------------------------------|
| Обозначение<br>характерных<br>точек границ                      | Координаты, м |            | Метод определения<br>координат<br>характерной точки | Средняя<br>квадратическая<br>погрешность<br>положения<br>характерной точки<br>( $M_t$ ), м | Описание<br>обозначения<br>точки на<br>местности (при<br>наличии) |
|                                                                 | X             | Y          |                                                     |                                                                                            |                                                                   |
| 1                                                               | 2             | 3          | 4                                                   | 5                                                                                          | 6                                                                 |
| 1                                                               | 720050.78     | 1370624.01 | Аналитический метод                                 | 0.10                                                                                       | Закрепление<br>отсутствует                                        |
| 2                                                               | 720048.49     | 1370625.00 | Аналитический метод                                 | 0.10                                                                                       | Закрепление<br>отсутствует                                        |
| 3                                                               | 720047.11     | 1370621.78 | Аналитический метод                                 | 0.10                                                                                       | Закрепление<br>отсутствует                                        |
| 4                                                               | 720049.41     | 1370620.80 | Аналитический метод                                 | 0.10                                                                                       | Закрепление<br>отсутствует                                        |
| 1                                                               | 720050.78     | 1370624.01 | Аналитический метод                                 | 0.10                                                                                       | Закрепление<br>отсутствует                                        |
| 3. Сведения о характерных точках части (частей) границы объекта |               |            |                                                     |                                                                                            |                                                                   |
| Обозначение<br>характерных<br>точек части<br>границы            | Координаты, м |            | Метод определения<br>координат<br>характерной точки | Средняя<br>квадратическая<br>погрешность<br>положения<br>характерной точки<br>( $M_t$ ), м | Описание<br>обозначения<br>точки на<br>местности (при<br>наличии) |
|                                                                 | X             | Y          |                                                     |                                                                                            |                                                                   |
| 1                                                               | 2             | 3          | 4                                                   | 5                                                                                          | 6                                                                 |
| –                                                               | –             | –          | –                                                   | –                                                                                          | –                                                                 |

# Схема расположения границ публичного сервитута

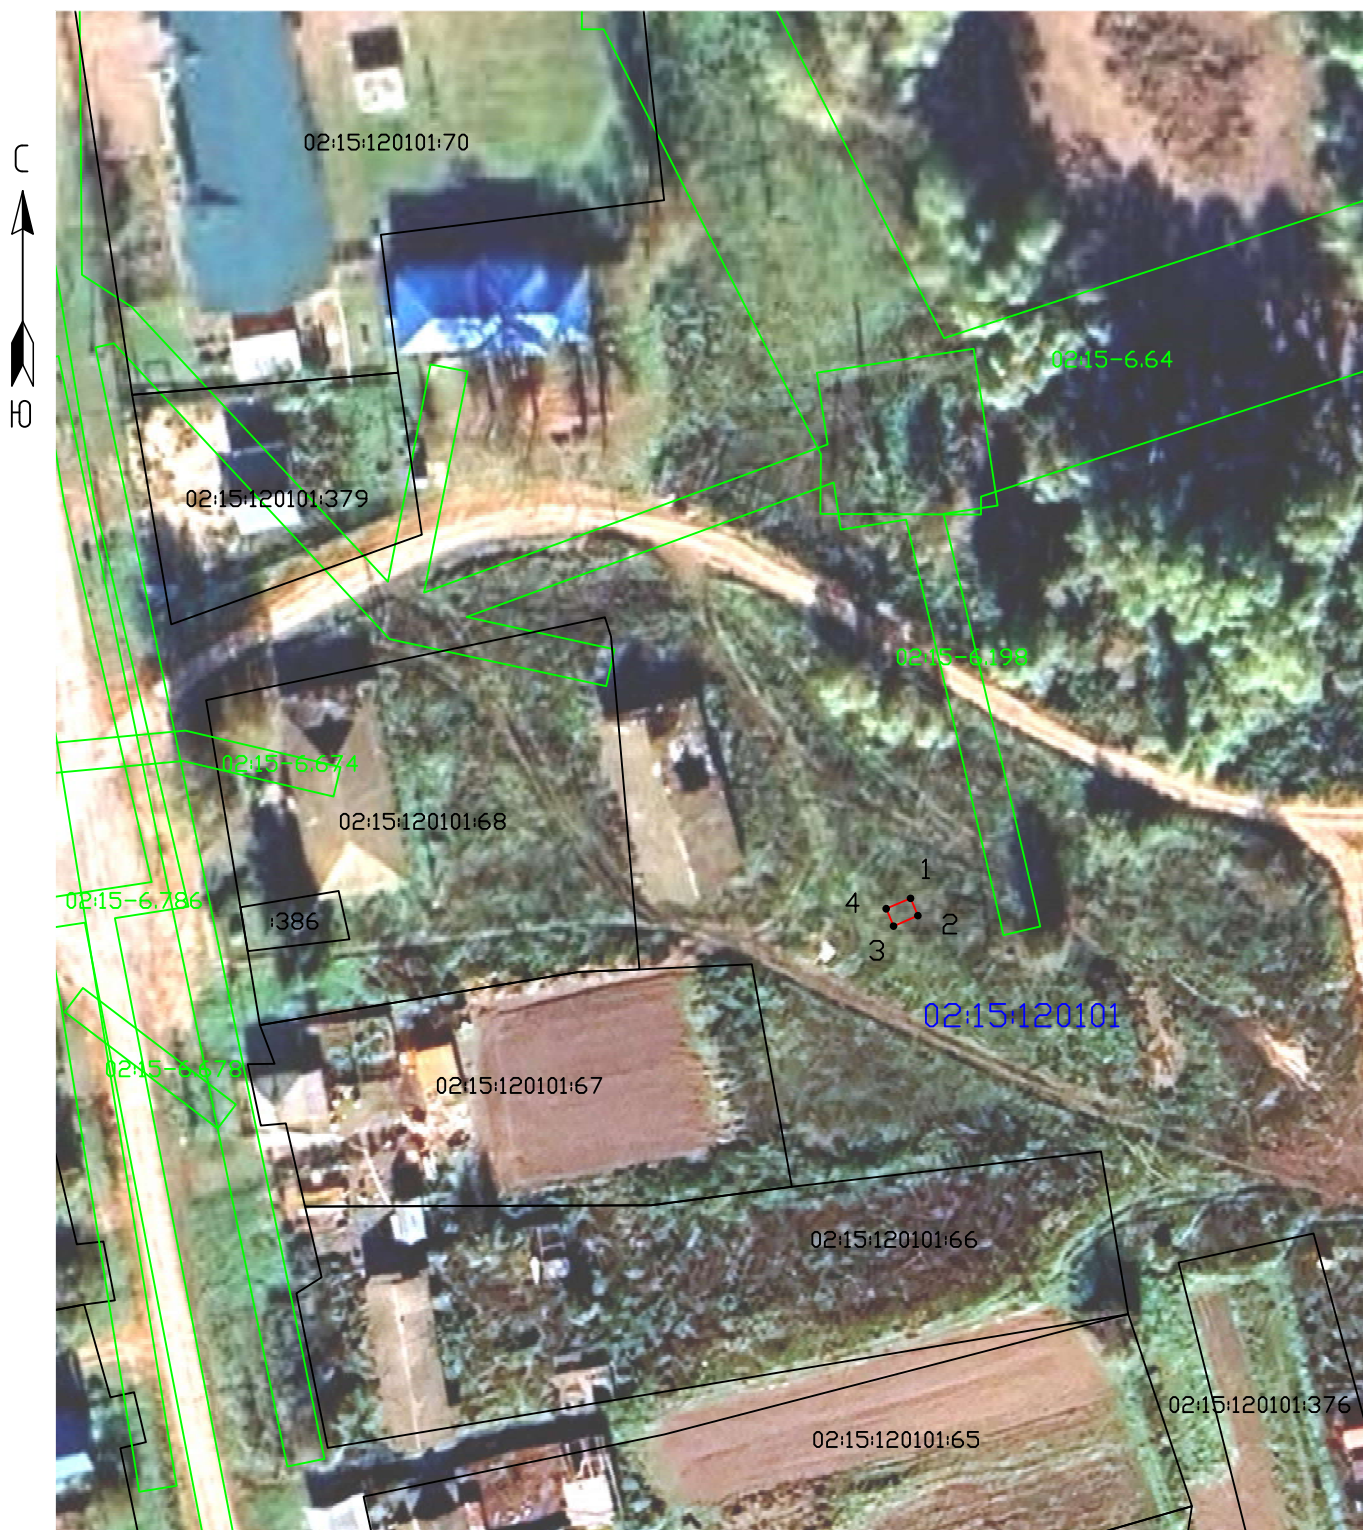

Условные обозначения:

Масштаб 1:1000

- - Проектные границы публичного сервитута
- - Существующие границы земельных участков
- - Существующая часть границы кадастрового квартала
- - Существующая часть границы ЗОУИТ (территориальной зоны)

• - Характерная точка границы публичного сервитута

02:15:120101:68 - Обозначение и кадастровый номер существующего земельного участка

02:15:120101 - Обозначение кадастрового квартала

**ТЕКСТОВОЕ ОПИСАНИЕ**  
местоположения границ публичного сервитута

| Прохождение границы |          | Описание прохождения границы |
|---------------------|----------|------------------------------|
| от точки            | до точки |                              |
| 1                   | 2        | 3                            |
| –                   | –        | –                            |

**ГРАФИЧЕСКОЕ ОПИСАНИЕ**  
местоположения границ публичного сервитута

Антенно-мачтовые сооружения связи по проекту «Устранение цифрового неравенства»  
(наименование объекта, местоположение границ которого описано (далее - объект))

Раздел 1

| Сведения об объекте |                                                                              |   |
|---------------------|------------------------------------------------------------------------------|---|
| № п/п               | Характеристики объекта                                                       | Описание характеристик   |
| 1                   | 2                                                                            | 3   |
| 1                   | Местоположение объекта                                                       | Башкортостан Республика, муниципальный район Благовещенский, сельское поселение Иликовский сельсовет, село Староиликово   |
| 2                   | Площадь объекта +/- величина погрешности определения площади (Р+/- Дельта Р) | 9 кв.м ± 0.60 кв.м   |
| 3                   | Иные характеристики объекта                                                  | <p>Вид объекта реестра границ: Граница публичного сервитута</p> <p>Вид объекта по документу: публичный сервитут для использования земель и земельных участков в целях эксплуатации антенно-мачтовых сооружений связи по проекту «Устранение цифрового неравенства»</p> <p>Цель установления публичного сервитута:</p> <p>Эксплуатация объектов электросетевого хозяйства, тепловых сетей, водопроводных сетей, сетей водоотведения, линий и сооружений связи, линейных объектов системы газоснабжения, нефтепроводов и нефтепродуктопроводов, их неотъемлемых технологических частей, если указанные объекты являются объектами федерального, регионального или местного значения, либо необходимы для организации электро-, газо-, тепло-, водоснабжения населения и водоотведения, подключения (технологического присоединения) к сетям инженерно-технического обеспечения, либо переносятся в связи с изъятием земельных участков, на которых они ранее располагались, для государственных или муниципальных нужд (далее также - инженерные сооружения). Публичный сервитут устанавливается в целях эксплуатации антенно-мачтового сооружения связи по проекту «Устранение цифрового неравенства» на срок 49 (сорок девять) лет.</p> <p>Лицо в пользу которого устанавливается публичный сервитут - публичное акционерное общество "Ростелеком"</p> <p>(ОГРН 1027700198767, ИНН 7707049388).</p> <p>Почтовый адрес: 115172, Российская Федерация, Москва, ул. Гончарная, д. 30, стр. 1.</p> <p>Контактный телефон/факс: +7 (499) 999-82-83 / +7 (499) 999-82-22.</p> <p>Электронная почта: rostelecom@rt.ru</p> |

Раздел 2

| Сведения о местоположении границ объекта   |
|--------------------------------------------|
| 1. Система координат <u>МСК-02, зона 1</u> |

| 2. Сведения о характерных точках границ объекта                 |               |            |                                                     |                                                                                            |                                                                   |
|-----------------------------------------------------------------|---------------|------------|-----------------------------------------------------|--------------------------------------------------------------------------------------------|-------------------------------------------------------------------|
| Обозначение<br>характерных<br>точек границ                      | Координаты, м |            | Метод определения<br>координат<br>характерной точки | Средняя<br>квадратическая<br>погрешность<br>положения<br>характерной точки<br>( $M_t$ ), м | Описание<br>обозначения<br>точки на<br>местности (при<br>наличии) |
|                                                                 | X             | Y          |                                                     |                                                                                            |                                                                   |
| 1                                                               | 2             | 3          | 4                                                   | 5                                                                                          | 6                                                                 |
| 1                                                               | 726859.25     | 1376482.64 | Аналитический метод                                 | 0.10                                                                                       | Закрепление<br>отсутствует                                        |
| 2                                                               | 726858.77     | 1376486.10 | Аналитический метод                                 | 0.10                                                                                       | Закрепление<br>отсутствует                                        |
| 3                                                               | 726856.29     | 1376485.76 | Аналитический метод                                 | 0.10                                                                                       | Закрепление<br>отсутствует                                        |
| 4                                                               | 726856.77     | 1376482.29 | Аналитический метод                                 | 0.10                                                                                       | Закрепление<br>отсутствует                                        |
| 1                                                               | 726859.25     | 1376482.64 | Аналитический метод                                 | 0.10                                                                                       | Закрепление<br>отсутствует                                        |
| 3. Сведения о характерных точках части (частей) границы объекта |               |            |                                                     |                                                                                            |                                                                   |
| Обозначение<br>характерных<br>точек части<br>границы            | Координаты, м |            | Метод определения<br>координат<br>характерной точки | Средняя<br>квадратическая<br>погрешность<br>положения<br>характерной точки<br>( $M_t$ ), м | Описание<br>обозначения<br>точки на<br>местности (при<br>наличии) |
|                                                                 | X             | Y          |                                                     |                                                                                            |                                                                   |
| 1                                                               | 2             | 3          | 4                                                   | 5                                                                                          | 6                                                                 |
| –                                                               | –             | –          | –                                                   | –                                                                                          | –                                                                 |

# Схема расположения границ публичного сервитута



Условные обозначения:

Масштаб 1:1000

- - Проектные границы публичного сервитута
- - Существующие границы земельных участков
- - Существующая часть границы кадастрового квартала
- - Существующая часть границы ЗОУИТ (территориальной зоны)

— Характерная точка границы публичного сервитута

02:15:060101:59 - Обозначение и кадастровый номер существующего земельного участка

02:15:060101 - Обозначение кадастрового квартала

**ТЕКСТОВОЕ ОПИСАНИЕ**  
местоположения границ публичного сервитута

| Прохождение границы |          | Описание прохождения границы |
|---------------------|----------|------------------------------|
| от точки            | до точки |                              |
| 1                   | 2        | 3                            |
| –                   | –        | –                            |

# ГРАФИЧЕСКОЕ ОПИСАНИЕ

## местоположения границ публичного сервитута

Антенно-мачтовые сооружения связи по проекту «Устранение цифрового неравенства»  
(наименование объекта, местоположение границ которого описано (далее - объект))

### Раздел 1

| Сведения об объекте |                                                                              |   |
|---------------------|------------------------------------------------------------------------------|---|
| № п/п               | Характеристики объекта                                                       | Описание характеристик   |
| 1                   | 2                                                                            | 3   |
| 1                   | Местоположение объекта                                                       | 453438, Башкортостан Республика, муниципальный район Благовещенский, сельское поселение Старонадеждинский сельсовет, село Старонадеждино   |
| 2                   | Площадь объекта +/- величина погрешности определения площади (Р+/- Дельта Р) | 9 кв.м ± 0.61 кв.м   |
| 3                   | Иные характеристики объекта                                                  | <p>Вид объекта реестра границ: Граница публичного сервитута</p> <p>Вид объекта по документу: публичный сервитут для использования земель и земельных участков в целях эксплуатации антенно-мачтовых сооружений связи по проекту «Устранение цифрового неравенства»</p> <p>Цель установления публичного сервитута:</p> <p>Эксплуатация объектов электросетевого хозяйства, тепловых сетей, водопроводных сетей, сетей водоотведения, линий и сооружений связи, линейных объектов системы газоснабжения, нефтепроводов и нефтепродуктопроводов, их неотъемлемых технологических частей, если указанные объекты являются объектами федерального, регионального или местного значения, либо необходимы для организации электро-, газо-, тепло-, водоснабжения населения и водоотведения, подключения (технологического присоединения) к сетям инженерно-технического обеспечения, либо переносятся в связи с изъятием земельных участков, на которых они ранее располагались, для государственных или муниципальных нужд (далее также - инженерные сооружения). Публичный сервитут устанавливается в целях эксплуатации антенно-мачтового сооружения связи по проекту «Устранение цифрового неравенства» на срок 49 (сорок девять) лет.</p> <p>Лицо в пользу которого устанавливается публичный сервитут - публичное акционерное общество "Ростелеком"</p> <p>(ОГРН 1027700198767, ИНН 7707049388).</p> <p>Почтовый адрес: 115172, Российская Федерация, Москва, ул. Гончарная, д. 30, стр. 1.</p> <p>Контактный телефон/факс: +7 (499) 999-82-83 / +7 (499) 999-82-22.</p> <p>Электронная почта: rostelecom@rt.ru</p> |

### Раздел 2

| Сведения о местоположении границ объекта   |
|--------------------------------------------|
| 1. Система координат <u>МСК-02, зона 1</u> |

| 2. Сведения о характерных точках границ объекта                 |               |            |                                                     |                                                                                            |                                                                   |
|-----------------------------------------------------------------|---------------|------------|-----------------------------------------------------|--------------------------------------------------------------------------------------------|-------------------------------------------------------------------|
| Обозначение<br>характерных<br>точек границ                      | Координаты, м |            | Метод определения<br>координат<br>характерной точки | Средняя<br>квадратическая<br>погрешность<br>положения<br>характерной точки<br>( $M_t$ ), м | Описание<br>обозначения<br>точки на<br>местности (при<br>наличии) |
|                                                                 | X             | Y          |                                                     |                                                                                            |                                                                   |
| 1                                                               | 2             | 3          | 4                                                   | 5                                                                                          | 6                                                                 |
| 1                                                               | 712340.50     | 1390692.96 | Аналитический метод                                 | 0.10                                                                                       | Закрепление<br>отсутствует                                        |
| 2                                                               | 712340.55     | 1390695.46 | Аналитический метод                                 | 0.10                                                                                       | Закрепление<br>отсутствует                                        |
| 3                                                               | 712337.05     | 1390695.52 | Аналитический метод                                 | 0.10                                                                                       | Закрепление<br>отсутствует                                        |
| 4                                                               | 712337.00     | 1390693.02 | Аналитический метод                                 | 0.10                                                                                       | Закрепление<br>отсутствует                                        |
| 1                                                               | 712340.50     | 1390692.96 | Аналитический метод                                 | 0.10                                                                                       | Закрепление<br>отсутствует                                        |
| 3. Сведения о характерных точках части (частей) границы объекта |               |            |                                                     |                                                                                            |                                                                   |
| Обозначение<br>характерных<br>точек части<br>границы            | Координаты, м |            | Метод определения<br>координат<br>характерной точки | Средняя<br>квадратическая<br>погрешность<br>положения<br>характерной точки<br>( $M_t$ ), м | Описание<br>обозначения<br>точки на<br>местности (при<br>наличии) |
|                                                                 | X             | Y          |                                                     |                                                                                            |                                                                   |
| 1                                                               | 2             | 3          | 4                                                   | 5                                                                                          | 6                                                                 |
| –                                                               | –             | –          | –                                                   | –                                                                                          | –                                                                 |

# Схема расположения границ публичного сервитута



Условные обозначения:

Масштаб 1:1000

- - Проектные границы публичного сервитута
- - Существующие границы земельных участков
- - Существующая часть границы кадастрового квартала
- - Существующая часть границы ЗОУИТ (территориальной зоны)
- - Характерная точка границы публичного сервитута

02:15:140102:296 - Обозначение и кадастровый номер существующего земельного участка

02:15:140102 - Обозначение кадастрового квартала

**ТЕКСТОВОЕ ОПИСАНИЕ**  
местоположения границ публичного сервитута

| Прохождение границы |          | Описание прохождения границы |
|---------------------|----------|------------------------------|
| от точки            | до точки |                              |
| 1                   | 2        | 3                            |
| –                   | –        | –                            |

**ГРАФИЧЕСКОЕ ОПИСАНИЕ**  
местоположения границ публичного сервитута

Антенно-мачтовые сооружения связи по проекту «Устранение цифрового неравенства»  
(наименование объекта, местоположение границ которого описано (далее - объект))

Раздел 1

| Сведения об объекте |                                                                              |   |
|---------------------|------------------------------------------------------------------------------|---|
| № п/п               | Характеристики объекта                                                       | Описание характеристик   |
| 1                   | 2                                                                            | 3   |
| 1                   | Местоположение объекта                                                       | 452841, Башкортостан Республика, муниципальный район Татышлинский, сельское поселение Кудашевский сельсовет, деревня Кардагушево   |
| 2                   | Площадь объекта +/- величина погрешности определения площади (Р+/- Дельта Р) | 9 кв.м ± 0.60 кв.м   |
| 3                   | Иные характеристики объекта                                                  | <p>Вид объекта реестра границ: Граница публичного сервитута</p> <p>Вид объекта по документу: публичный сервитут для использования земель и земельных участков в целях эксплуатации антенно-мачтовых сооружений связи по проекту «Устранение цифрового неравенства»</p> <p>Цель установления публичного сервитута:</p> <p>Эксплуатация объектов электросетевого хозяйства, тепловых сетей, водопроводных сетей, сетей водоотведения, линий и сооружений связи, линейных объектов системы газоснабжения, нефтепроводов и нефтепродуктопроводов, их неотъемлемых технологических частей, если указанные объекты являются объектами федерального, регионального или местного значения, либо необходимы для организации электро-, газо-, тепло-, водоснабжения населения и водоотведения, подключения (технологического присоединения) к сетям инженерно-технического обеспечения, либо переносятся в связи с изъятием земельных участков, на которых они ранее располагались, для государственных или муниципальных нужд (далее также - инженерные сооружения). Публичный сервитут устанавливается в целях эксплуатации антенно-мачтового сооружения связи по проекту «Устранение цифрового неравенства» на срок 49 (сорок девять) лет.</p> <p>Лицо в пользу которого устанавливается публичный сервитут - публичное акционерное общество "Ростелеком"</p> <p>(ОГРН 1027700198767, ИНН 7707049388).</p> <p>Почтовый адрес: 115172, Российская Федерация, Москва, ул. Гончарная, д. 30, стр. 1.</p> <p>Контактный телефон/факс: +7 (499) 999-82-83 / +7 (499) 999-82-22.</p> <p>Электронная почта: rostelecom@rt.ru</p> |

Раздел 2

| Сведения о местоположении границ объекта   |
|--------------------------------------------|
| 1. Система координат <u>МСК-02, зона 1</u> |

| 2. Сведения о характерных точках границ объекта                 |               |            |                                                     |                                                                                            |                                                                   |
|-----------------------------------------------------------------|---------------|------------|-----------------------------------------------------|--------------------------------------------------------------------------------------------|-------------------------------------------------------------------|
| Обозначение<br>характерных<br>точек границ                      | Координаты, м |            | Метод определения<br>координат<br>характерной точки | Средняя<br>квадратическая<br>погрешность<br>положения<br>характерной точки<br>( $M_t$ ), м | Описание<br>обозначения<br>точки на<br>местности (при<br>наличии) |
|                                                                 | X             | Y          |                                                     |                                                                                            |                                                                   |
| 1                                                               | 2             | 3          | 4                                                   | 5                                                                                          | 6                                                                 |
| 1                                                               | 829263.90     | 1335934.91 | Аналитический метод                                 | 0.10                                                                                       | Закрепление<br>отсутствует                                        |
| 2                                                               | 829263.87     | 1335937.91 | Аналитический метод                                 | 0.10                                                                                       | Закрепление<br>отсутствует                                        |
| 3                                                               | 829260.87     | 1335937.88 | Аналитический метод                                 | 0.10                                                                                       | Закрепление<br>отсутствует                                        |
| 4                                                               | 829260.90     | 1335934.88 | Аналитический метод                                 | 0.10                                                                                       | Закрепление<br>отсутствует                                        |
| 1                                                               | 829263.90     | 1335934.91 | Аналитический метод                                 | 0.10                                                                                       | Закрепление<br>отсутствует                                        |
| 3. Сведения о характерных точках части (частей) границы объекта |               |            |                                                     |                                                                                            |                                                                   |
| Обозначение<br>характерных<br>точек части<br>границы            | Координаты, м |            | Метод определения<br>координат<br>характерной точки | Средняя<br>квадратическая<br>погрешность<br>положения<br>характерной точки<br>( $M_t$ ), м | Описание<br>обозначения<br>точки на<br>местности (при<br>наличии) |
|                                                                 | X             | Y          |                                                     |                                                                                            |                                                                   |
| 1                                                               | 2             | 3          | 4                                                   | 5                                                                                          | 6                                                                 |
| –                                                               | –             | –          | –                                                   | –                                                                                          | –                                                                 |

# Схема расположения границ публичного сервитута



Условные обозначения:

Масштаб 1:1000

- - Проектные границы публичного сервитута
- - Существующие границы земельных участков
- - Существующая часть границы кадастрового квартала
- - Существующая часть границы ЗОУИТ (территориальной зоны)
- - Характерная точка границы публичного сервитута

02:45:080404:26 - Обозначение и кадастровый номер существующего земельного участка

02:45:080404 - Обозначение кадастрового квартала

**ТЕКСТОВОЕ ОПИСАНИЕ**  
местоположения границ публичного сервитута

| Прохождение границы |          | Описание прохождения границы |
|---------------------|----------|------------------------------|
| от точки            | до точки |                              |
| 1                   | 2        | 3                            |
| –                   | –        | –                            |

**ГРАФИЧЕСКОЕ ОПИСАНИЕ**  
местоположения границ публичного сервитута

Антенно-мачтовые сооружения связи по проекту «Устранение цифрового неравенства»  
(наименование объекта, местоположение границ которого описано (далее - объект))

Раздел 1

| Сведения об объекте |                                                                              |   |
|---------------------|------------------------------------------------------------------------------|---|
| № п/п               | Характеристики объекта                                                       | Описание характеристик   |
| 1                   | 2                                                                            | 3   |
| 1                   | Местоположение объекта                                                       | 452845, Башкортостан Республика, муниципальный район Татышлинский, сельское поселение Ялгыз-Наратский сельсовет, деревня Старый Сикияз   |
| 2                   | Площадь объекта +/- величина погрешности определения площади (Р+/- Дельта Р) | 9 кв.м ± 0.60 кв.м   |
| 3                   | Иные характеристики объекта                                                  | <p>Вид объекта реестра границ: Граница публичного сервитута</p> <p>Вид объекта по документу: публичный сервитут для использования земель и земельных участков в целях эксплуатации антенно-мачтовых сооружений связи по проекту «Устранение цифрового неравенства»</p> <p>Цель установления публичного сервитута:</p> <p>Эксплуатация объектов электросетевого хозяйства, тепловых сетей, водопроводных сетей, сетей водоотведения, линий и сооружений связи, линейных объектов системы газоснабжения, нефтепроводов и нефтепродуктопроводов, их неотъемлемых технологических частей, если указанные объекты являются объектами федерального, регионального или местного значения, либо необходимы для организации электро-, газо-, тепло-, водоснабжения населения и водоотведения, подключения (технологического присоединения) к сетям инженерно-технического обеспечения, либо переносятся в связи с изъятием земельных участков, на которых они ранее располагались, для государственных или муниципальных нужд (далее также - инженерные сооружения). Публичный сервитут устанавливается в целях эксплуатации антенно-мачтового сооружения связи по проекту «Устранение цифрового неравенства» на срок 49 (сорок девять) лет.</p> <p>Лицо в пользу которого устанавливается публичный сервитут - публичное акционерное общество "Ростелеком"</p> <p>(ОГРН 1027700198767, ИНН 7707049388).</p> <p>Почтовый адрес: 115172, Российская Федерация, Москва, ул. Гончарная, д. 30, стр. 1.</p> <p>Контактный телефон/факс: +7 (499) 999-82-83 / +7 (499) 999-82-22.</p> <p>Электронная почта: rostelecom@rt.ru</p> |

Раздел 2

| Сведения о местоположении границ объекта   |
|--------------------------------------------|
| 1. Система координат <u>МСК-02, зона 1</u> |

| 2. Сведения о характерных точках границ объекта                 |               |            |                                                     |                                                                                            |                                                                   |
|-----------------------------------------------------------------|---------------|------------|-----------------------------------------------------|--------------------------------------------------------------------------------------------|-------------------------------------------------------------------|
| Обозначение<br>характерных<br>точек границ                      | Координаты, м |            | Метод определения<br>координат<br>характерной точки | Средняя<br>квадратическая<br>погрешность<br>положения<br>характерной точки<br>( $M_t$ ), м | Описание<br>обозначения<br>точки на<br>местности (при<br>наличии) |
|                                                                 | X             | Y          |                                                     |                                                                                            |                                                                   |
| 1                                                               | 2             | 3          | 4                                                   | 5                                                                                          | 6                                                                 |
| 1                                                               | 817552.60     | 1349236.98 | Аналитический метод                                 | 0.10                                                                                       | Закрепление<br>отсутствует                                        |
| 2                                                               | 817550.57     | 1349239.19 | Аналитический метод                                 | 0.10                                                                                       | Закрепление<br>отсутствует                                        |
| 3                                                               | 817548.36     | 1349237.15 | Аналитический метод                                 | 0.10                                                                                       | Закрепление<br>отсутствует                                        |
| 4                                                               | 817550.40     | 1349234.95 | Аналитический метод                                 | 0.10                                                                                       | Закрепление<br>отсутствует                                        |
| 1                                                               | 817552.60     | 1349236.98 | Аналитический метод                                 | 0.10                                                                                       | Закрепление<br>отсутствует                                        |
| 3. Сведения о характерных точках части (частей) границы объекта |               |            |                                                     |                                                                                            |                                                                   |
| Обозначение<br>характерных<br>точек части<br>границы            | Координаты, м |            | Метод определения<br>координат<br>характерной точки | Средняя<br>квадратическая<br>погрешность<br>положения<br>характерной точки<br>( $M_t$ ), м | Описание<br>обозначения<br>точки на<br>местности (при<br>наличии) |
|                                                                 | X             | Y          |                                                     |                                                                                            |                                                                   |
| 1                                                               | 2             | 3          | 4                                                   | 5                                                                                          | 6                                                                 |
| –                                                               | –             | –          | –                                                   | –                                                                                          | –                                                                 |

# Схема расположения границ публичного сервитута



Условные обозначения:

Масштаб 1:1000

- - Проектные границы публичного сервитута
- - Существующие границы земельных участков
- - Существующая часть границы кадастрового квартала
- - Существующая часть границы ЗОУИТ (территориальной зоны)
- - Характерная точка границы публичного сервитута
- 02:45:140303:4 - Обозначение и кадастровый номер существующего земельного участка
- 02:45:140303 - Обозначение кадастрового квартала

**ТЕКСТОВОЕ ОПИСАНИЕ**  
местоположения границ публичного сервитута

| Прохождение границы |          | Описание прохождения границы |
|---------------------|----------|------------------------------|
| от точки            | до точки |                              |
| 1                   | 2        | 3                            |
| –                   | –        | –                            |



Публичное акционерное общество «Ростелеком»

ул. Гончарная, д. 30  
г. Москва, Россия, 115172  
тел.: +7 (499) 999-80-22, +7 (499) 999-82-83  
факс: +7 (499) 999-82-22  
e-mail: [rostelecom@rt.ru](mailto:rostelecom@rt.ru), web: [www.rt.ru](http://www.rt.ru)

Министерство цифрового  
развития, связи и массовых  
коммуникаций Российской  
Федерации

[office@digital.gov.ru](mailto:office@digital.gov.ru)

от 06.07.2026 № М-31/4377

На № \_\_\_\_\_ от \_\_\_\_\_

| Ходатайство об установлении публичного сервитута |   |                                             |
|--------------------------------------------------|---|---------------------------------------------|
| 1                                                | Министерство цифрового развития, связи и массовых коммуникаций Российской Федерации<br>(наименование органа, принимающего решение об установлении публичного сервитута)   |                                             |
| 2                                                | Сведения о лице, представившем ходатайство об установлении публичного сервитута (далее - заявитель):   |                                             |
| 2.1                                              | Полное наименование   | Публичное акционерное общество «Ростелеком» |
| 2.2                                              | Сокращенное наименование (при наличии)   | ПАО «Ростелеком»                            |
| 2.3                                              | Организационно-правовая форма   | Публичное акционерное общество              |
| 2.4                                              | Почтовый адрес (индекс, субъект Российской Федерации, населенный пункт, улица, дом)   | 115172, Москва, ул. Гончарная, д. 30        |
| 2.5                                              | Адрес электронной почты   | rtkland@mail.ru                             |
| 2.6                                              | ОГРН   | 1027700198767                               |
| 2.7                                              | ИНН   | 7707049388                                  |
| 3                                                | Сведения о представителе заявителя:   |                                             |
| 3.1                                              | Фамилия   | Смальков                                    |
|                                                  | Имя   | Максим                                      |
|                                                  | Отчество (при наличии)   | Евгеньевич                                  |
| 3.2                                              | Адрес электронной почты (при наличии)   | smalkov@giprosvyaz.ru                       |
| 3.3                                              | Телефон   | 8-916-825-25-50                             |
| 3.4                                              | Наименование и реквизиты документа, подтверждающего полномочия представителя заявителя   | Доверенность от 18.12.2024 № 01/29/4367/24  |
| 4                                                | Прошу установить публичный сервитут в отношении земель и (или) земельного(ых) участка(ов) в целях (указываются цели, предусмотренные <a href="#">статьей 39.37</a> Земельного кодекса Российской Федерации или <a href="#">статьей 3.6</a> Федерального закона от 25 октября 2001 г. № 137-ФЗ "О введении в действие Земельного кодекса Российской Федерации": <u>размещение антенно-мачтового сооружения связи по проекту «Устранение цифрового неравенства»</u> |                                             |
| 5                                                | Испрашиваемый срок публичного сервитута <u>49 лет</u>   |                                             |
| 6                                                | Срок, в течение которого использование земельного участка (его части) и (или) расположенного на нем объекта недвижимости в соответствии с их разрешенным использованием будет в соответствии с подпунктом 4 пункта 1 статьи 39.41 Земельного кодекса Российской Федерации невозможно или существенно затруднено в связи с осуществлением деятельности, для обеспечения которой устанавливается публичный сервитут (при возникновении таких обстоятельств)         |                                             |

|   |   |   |
|---|---|---|
|   | 30 календарных дней.   |   |
| 7 | Обоснование необходимости установления публичного Сервитута:   | В целях реализации Государственной программы Российской Федерации «Информационное общество», утвержденной Постановлением Правительства Российской Федерации от 15.04.2014 № 313, в соответствии с Приказом Министерства цифрового развития, связи и массовых коммуникаций Российской Федерации от 05.11.2025 № 998 «Об утверждении перечня населенных пунктов с населением от ста до тысячи человек, в которых должны быть установлены точки доступа, в том числе точки доступа, которые должны быть оборудованы средствами связи, используемыми для оказания услуг подвижной радиотелефонной связи» ПАО «Ростелеком» на основании Распоряжения Правительства Российской Федерации от 26.03.2014 № 437-р обеспечивает размещение антенно-мачтовых сооружений связи для устранения цифрового неравенства между городскими и сельскими жителями, предоставления возможности оказания современных услуг связи жителям населенных пунктов с численностью населения от 100 до 500 человек (проект «Устранение цифрового неравенства»). |
| 8 | Сведения о правообладателе инженерного сооружения, которое переносится в связи с изъятием земельного участка для государственных или муниципальных нужд, в случае, если заявитель не является собственником указанного инженерного сооружения (в данном случае указываются сведения в объеме, предусмотренном <a href="#">строкой 2</a> настоящей формы) (заполняется в случае, если ходатайство об установлении публичного сервитута подается с целью установления публичного сервитута в целях реконструкции инженерного сооружения, которое переносится в связи с изъятием такого земельного участка для государственных или муниципальных нужд) |   |
| 9 | Кадастровые номера земельных участков (при их наличии), в отношении которых подано ходатайство об установлении публичного сервитута, адреса или иное описание местоположения таких земельных участков   | <p>1. в кадастровом квартале 02:01:170701, по адресу: Республика Башкортостан, муниципальный район Абзелиловский, сельское поселение Альмухаметовский сельсовет, деревня Булатово;</p> <p>2. в кадастровом квартале 02:01:111001, по адресу: Республика Башкортостан, муниципальный район Абзелиловский, сельское поселение Равиловский сельсовет, деревня Давлетшино;</p> <p>3. в кадастровом квартале 02:01:061401, по адресу: Республика Башкортостан, муниципальный район Абзелиловский, сельское поселение Гусевский сельсовет, деревня Идяш-Кускарово;</p> <p>4. в кадастровом квартале 02:01:050801, по адресу: Республика Башкортостан, муниципальный район Абзелиловский, сельское поселение Бурангуловский сельсовет, деревня Ишкильдино;</p>   |

|    |   |   |
|----|---|---|
|    |   | <p>5. в кадастровом квартале 02:07:130201, по адресу: Республика Башкортостан, муниципальный район Бакалинский, сельское поселение Михайловский сельсовет, село Бугабашево;</p> <p>6. в кадастровом квартале 02:15:110101, по адресу: Республика Башкортостан, муниципальный район Благовещенский, сельское поселение Орловский сельсовет, село Орловка;</p> <p>7. в кадастровом квартале 02:15:100101, по адресу: Республика Башкортостан, муниципальный район Благовещенский, сельское поселение Октябрьский сельсовет, село Осиповка;</p> <p>8. в кадастровом квартале 02:15:120101, по адресу: Республика Башкортостан, муниципальный район Благовещенский, сельское поселение Саннинский сельсовет, село Саннинское;</p> <p>9. в кадастровом квартале 02:15:060101, по адресу: Республика Башкортостан, муниципальный район Благовещенский, сельское поселение Иликовский сельсовет, село Староиликово;</p> <p>10. в кадастровом квартале 02:15:140102, по адресу: Республика Башкортостан, муниципальный район Благовещенский, сельское поселение Старонадеждинский сельсовет, село Старонадеждино;</p> <p>11. в кадастровом квартале 02:45:080404, по адресу: Республика Башкортостан, муниципальный район Татышлинский, сельское поселение Кудашевский сельсовет, деревня Кардагушево;</p> <p>12. в кадастровом квартале 02:45:140303, по адресу: Республика Башкортостан, муниципальный район Татышлинский, сельское поселение Ялгыз-Наратский сельсовет, деревня Старый Сикияз</p> |
| 10 | Право, на котором инженерное сооружение принадлежит заявителю (если подано ходатайство об установлении публичного сервитута в целях реконструкции или эксплуатации инженерного сооружения)   |   |
| 11 | Сведения о способах представления результатов рассмотрения ходатайства:   |   |
|    | в виде электронного документа, который направляется уполномоченным органом заявителю посредством электронной почты   | <p>ДА</p> <p>_____</p> <p>(да/нет)</p>   |
|    | в виде бумажного документа, который заявитель получает непосредственно при личном обращении или посредством почтового отправления   | <p>НЕТ</p> <p>_____</p> <p>(да/нет)</p>   |
| 12 | <p>Документы, прилагаемые к ходатайству:</p> <p>1. Описания местоположения границ публичных сервитутов, размещены по адресу в сети «Интернет»: <a href="https://disk.yandex.com/d/yag6Ym9-y_N-Fg">https://disk.yandex.com/d/yag6Ym9-y_N-Fg</a>.</p> <p>2. Равнозначная доверенность от 18.12.2024 № 01/29/4367/24, zip.</p> |   |
| 13 | Подтверждаю согласие на обработку персональных данных (сбор, систематизацию, накопление, хранение, уточнение (обновление, изменение), использование, распространение (в том числе передачу), обезличивание, блокирование, уничтожение персональных данных, а                                                                |   |

|    |   |            |
|----|---|------------|
|    | также иных действий, необходимых для обработки персональных данных в соответствии с законодательством Российской Федерации), в том числе в автоматизированном режиме   |            |
| 14 | Подтверждаю, что сведения, указанные в настоящем ходатайстве, на дату представления ходатайства достоверны; документы (копии документов) и содержащиеся в них сведения соответствуют требованиям, установленным <a href="#">статьей 39.41</a> Земельного кодекса Российской Федерации |            |
| 15 | Подпись:   | Дата:      |
|    | Смальков М.Е.   | 06.07.2026 |