


# Карта градостроительного зонирования с. Карагайкуль М 1:2000



Условные обозначения:

Границы:

- - - Существующая граница населенного пункта
- - - Проектируемая граница населенного пункта

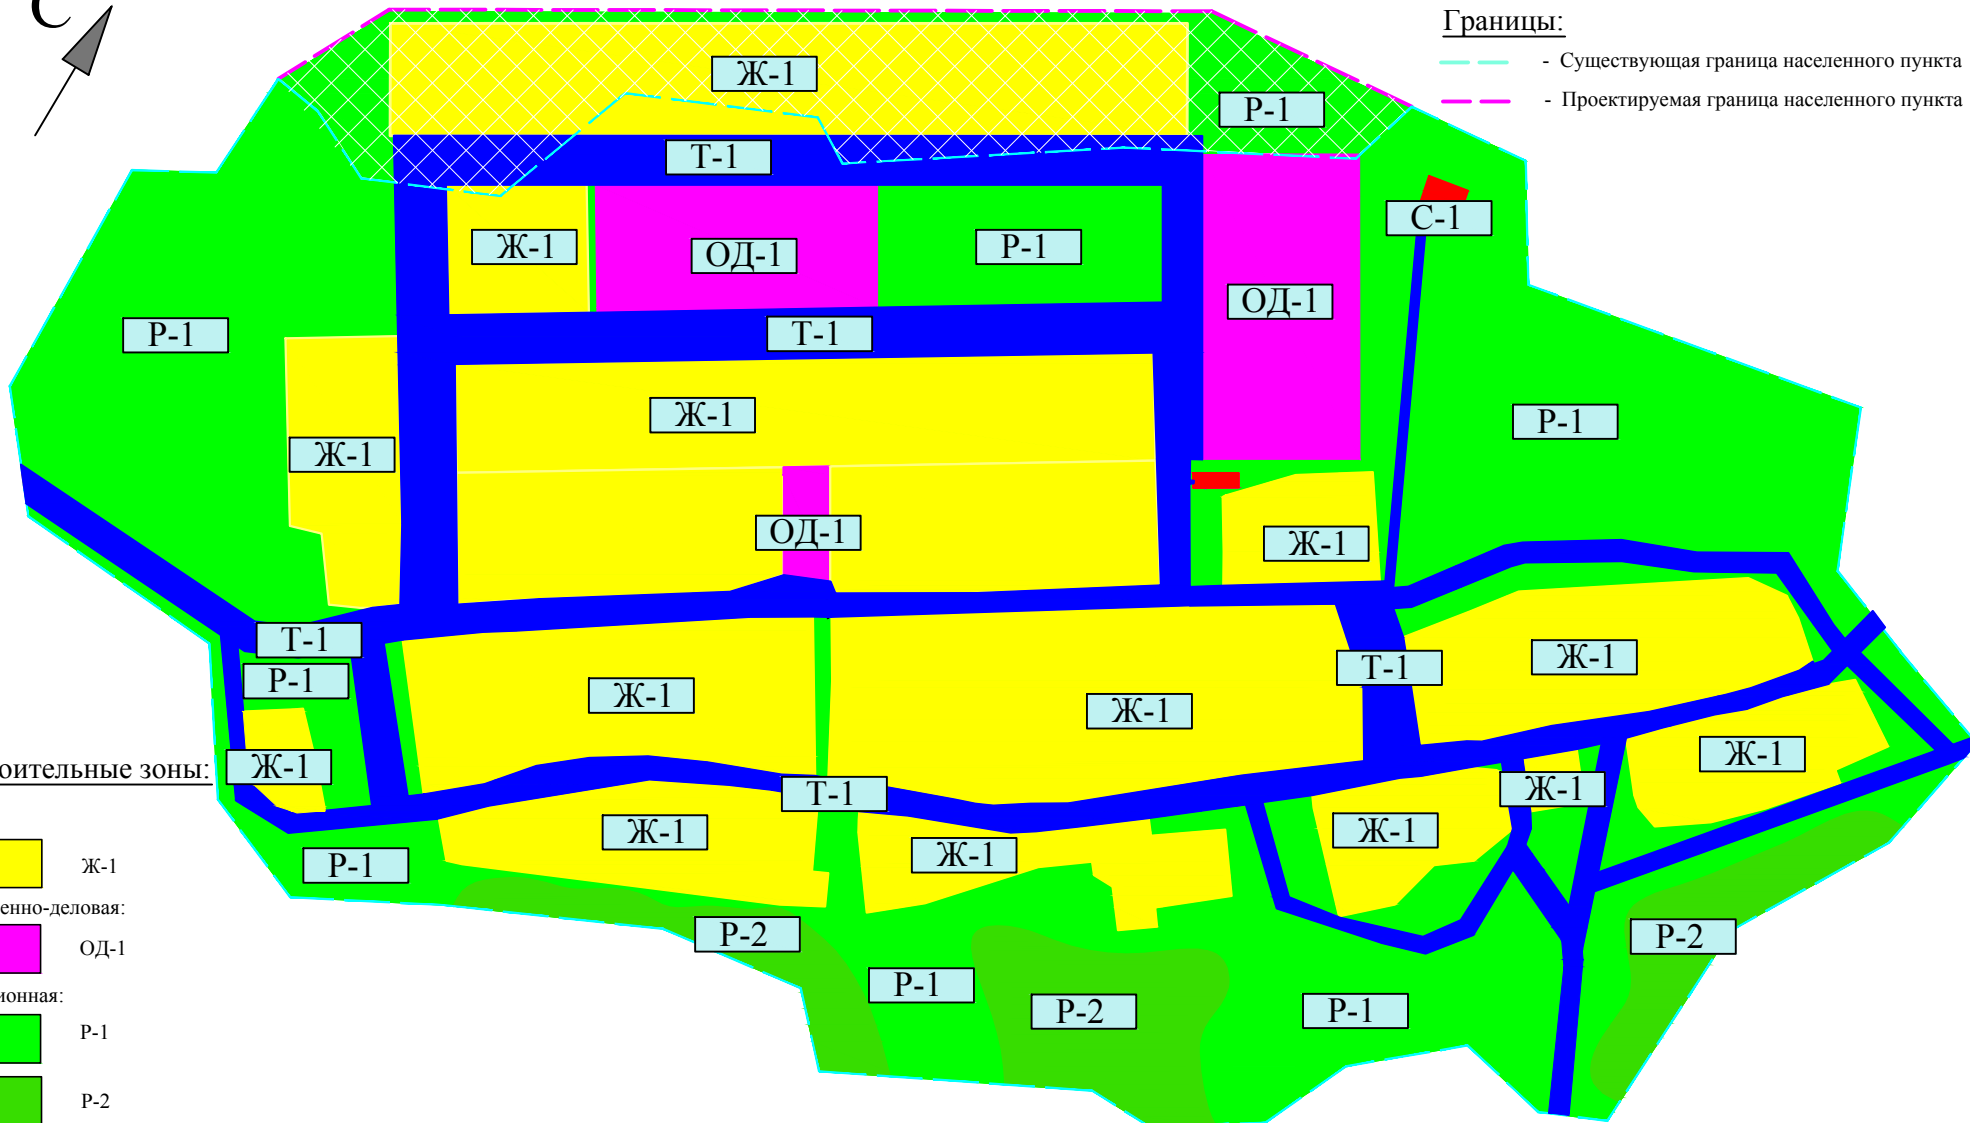

Градостроительные зоны:

Жилая:

Ж-1

Общественно-деловая:

ОД-1

Рекреационная:

P-1

P-2

Транспортная:

T-1

Сельско-хозяйственная:

С-1

Т-1 Индекс зоны

Согласовано

Имя, И. ПОЛ. Фамилия, Имя, Отчество, Дата

Кан.	Колыш.	Лист	№ док.	Подп.	Дата
Руководитель	Шабалин				
ГИП	Юдина				
Инженер	Арсланова				

Заказчик: Администрация СП Октябрьский сельсовет МР Благоевещенский район РБ

Проект правил землепользования и застройки сельского поселения Октябрьский сельсовет муниципального района Благоевещенский район Республики Башкортостан

**Карагайкуль**

Стация	Лист	Листов
ПЗЗ	7	20

Карта градостроительного зонирования территории с. Карагайкуль

ООО "Альтернатива"