


Схема современного использования (опорный план) территории с. Карагайкуль. М 1:2000

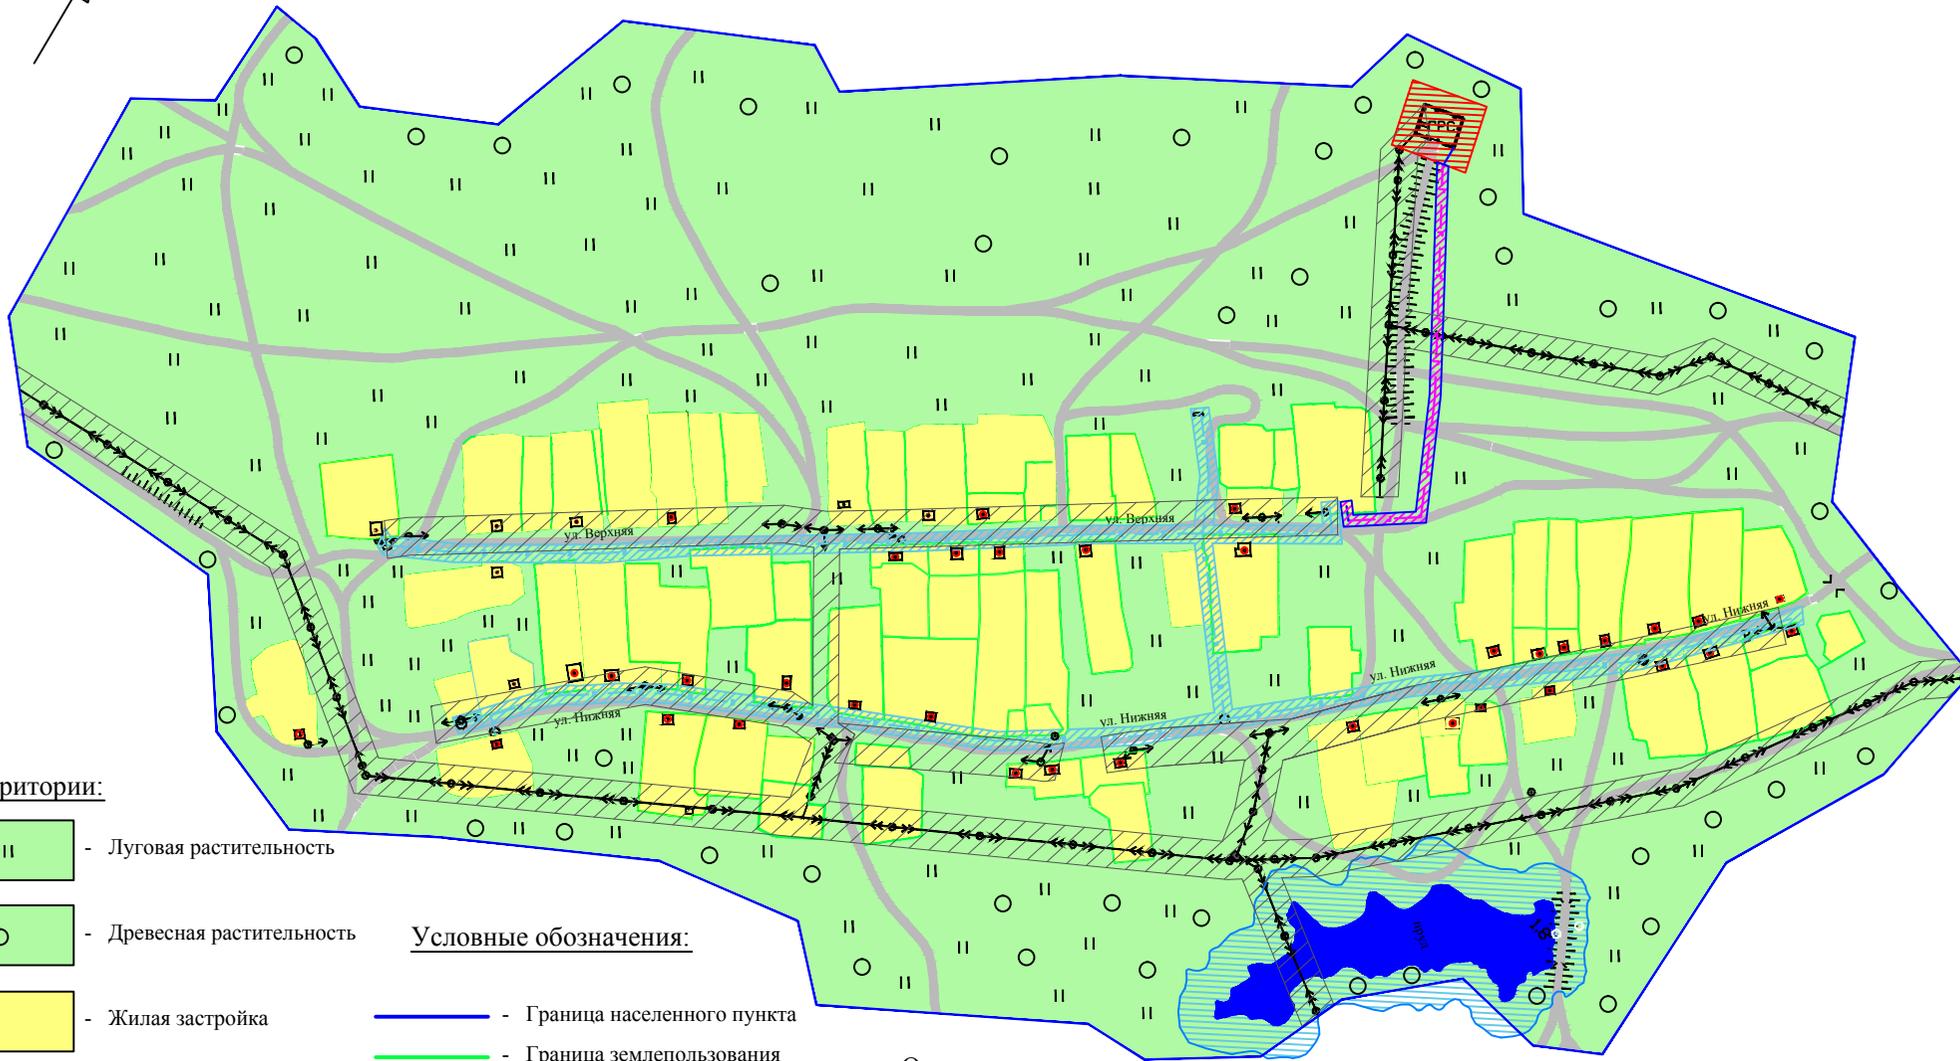

Территории:

- Луговая растительность
- Древесная растительность
- Жилая застройка
- Ручей
- Пруд

Транспортная инфраструктура:

- Внутрипоселковая дорога

Условные обозначения:

- Граница населенного пункта
- Граница землепользования
- ул. Верхняя - Наименование улицы
- ЛЭП низкого напряжения
- Трансформаторная подстанция
- Водопровод
- Газопровод

Охранные зоны:

- Охранный зона ЛЭП, 10 м.
- Охранный зона водных объектов
- Охранный зона газопровода, 3 м.
- Охранный зона водопровода, 5 м.
- Охранный зона ГРС, 10 м.

Заказчик: Администрация СП Октябрьский сельсовет МР Благоевеческий район РБ					
Проект генерального плана сельского поселения Октябрьский сельсовет муниципального района Благоевеческий район Республики Башкортостан					
Имя	Колыш	Лист	№ док.	Подп.	Дата
Руководитель	Шабалин				
ГИП	Юдина				
Инженер	Арсланова				
Карагайкуль			Стация	Лист	Листов
			ГП	9	22
Схема современного использования (опорный план) территории с. Карагайкуль					ООО "Альтернатива"