


# Схема современного использования (опорный план) территории с. Карагайкуль. М 1:2000

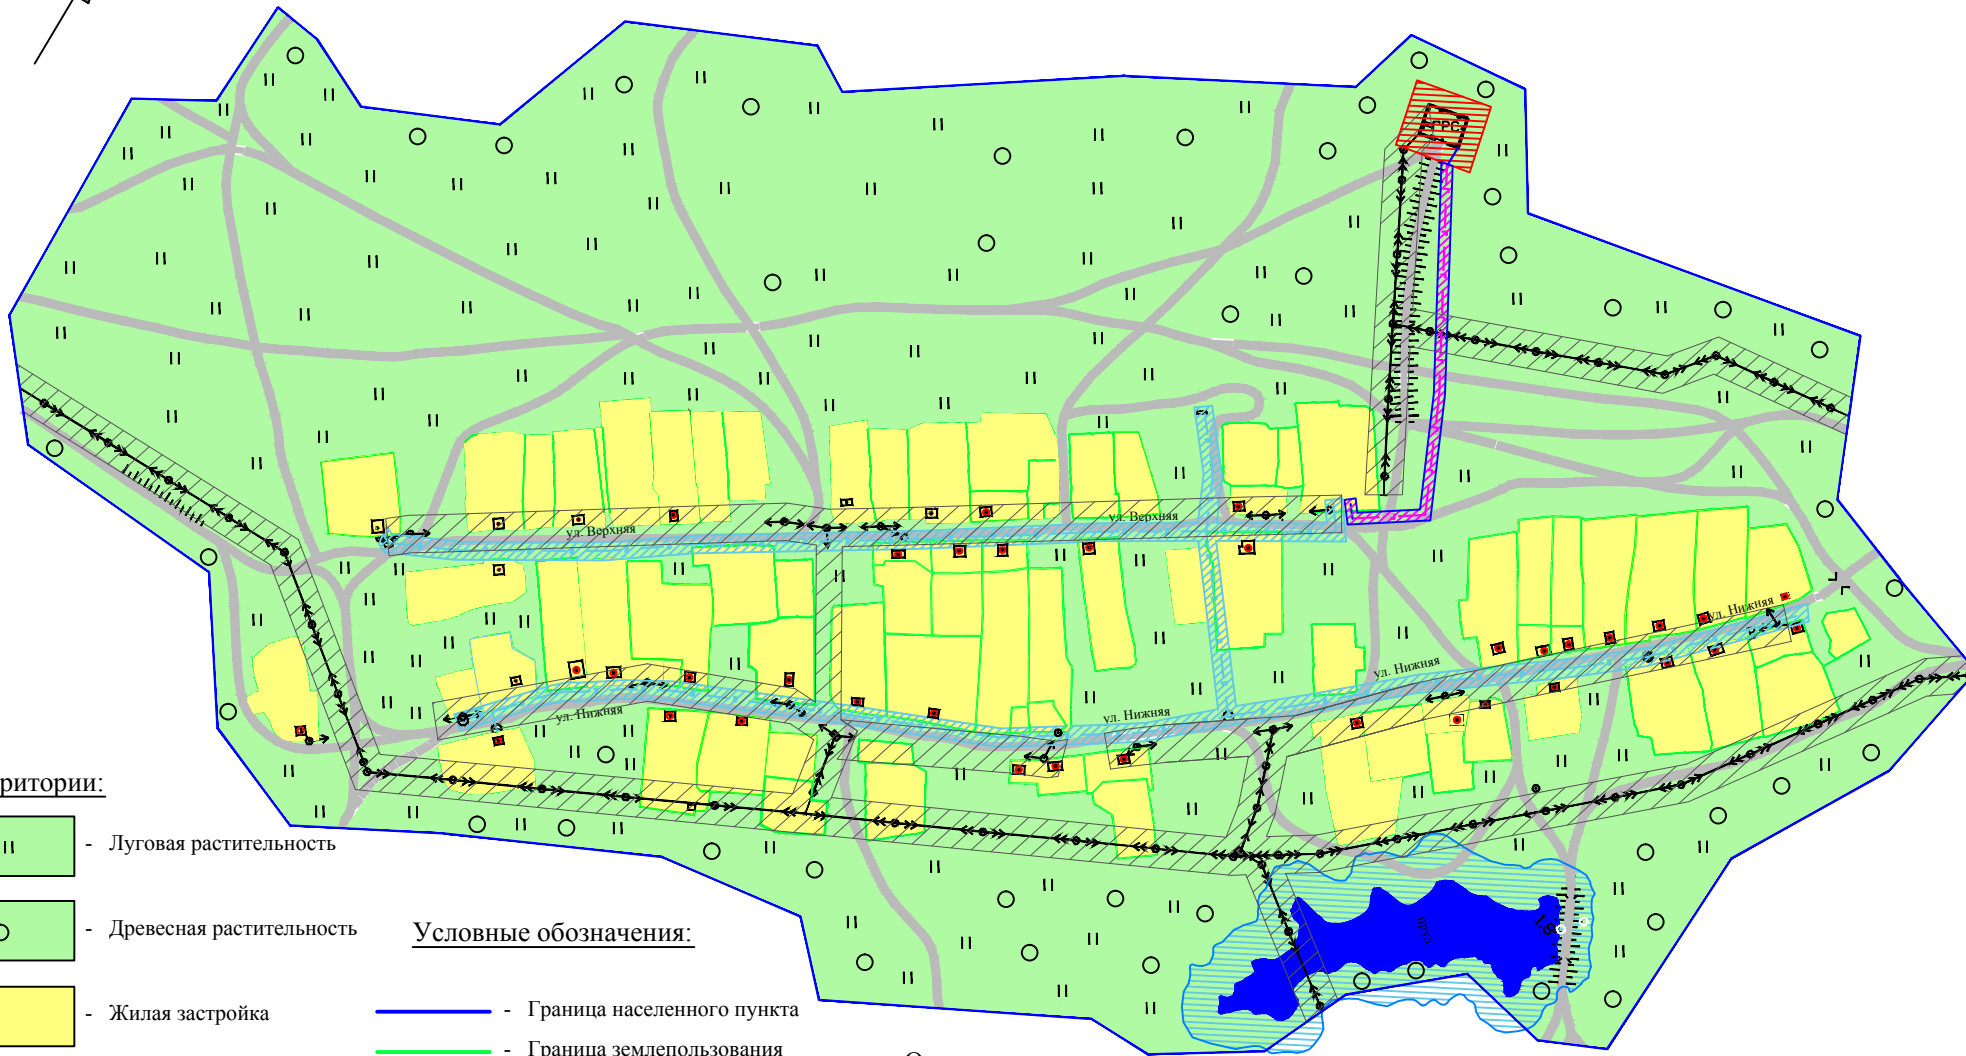

## Территории:

- Луговая растительность
- Древесная растительность
- Жилая застройка
- Ручей
- Пруд

## Транспортная инфраструктура:

- Внутрипоселковая дорога

## Условные обозначения:

- Граница населенного пункта
- Граница землепользования
- ул. Верхняя - Наименование улицы
- ←→ - ЛЭП низкого напряжения
- Трансформаторная подстанция
- В - Водопровод
- Г - Газопровод

## Охранные зоны:

- Охранный зона ЛЭП, 10 м.
- Охранный зона водных объектов
- Охранный зона газопровода, 3 м.
- Охранный зона водопровода, 5 м.
- Охранный зона ГРС, 10 м.

Имя	Колыш	Лист	И. док.	Подп.	Дата
Руководитель	Шабалин				
ГИП	Юдина				
Инженер	Арсланова				

Заказчик: Администрация СП Октябрьский сельсовет МР Благоевеческий район РБ		
Проект генерального плана сельского поселения Октябрьский сельсовет муниципального района Благоевеческий район Республики Башкортостан		
<b>Карагайкуль</b>		
Стация	Лист	Листов
ГП	9	22
Схема современного использования (опорный план) территории с. Карагайкуль		
ООО "Альтернатива"		