


Карта градостроительного зонирования с. Осиповка. М 1:2000

Условные обозначения:

Границы:

- - Существующая граница населенного пункта
- - Проектируемая граница населенного пункта

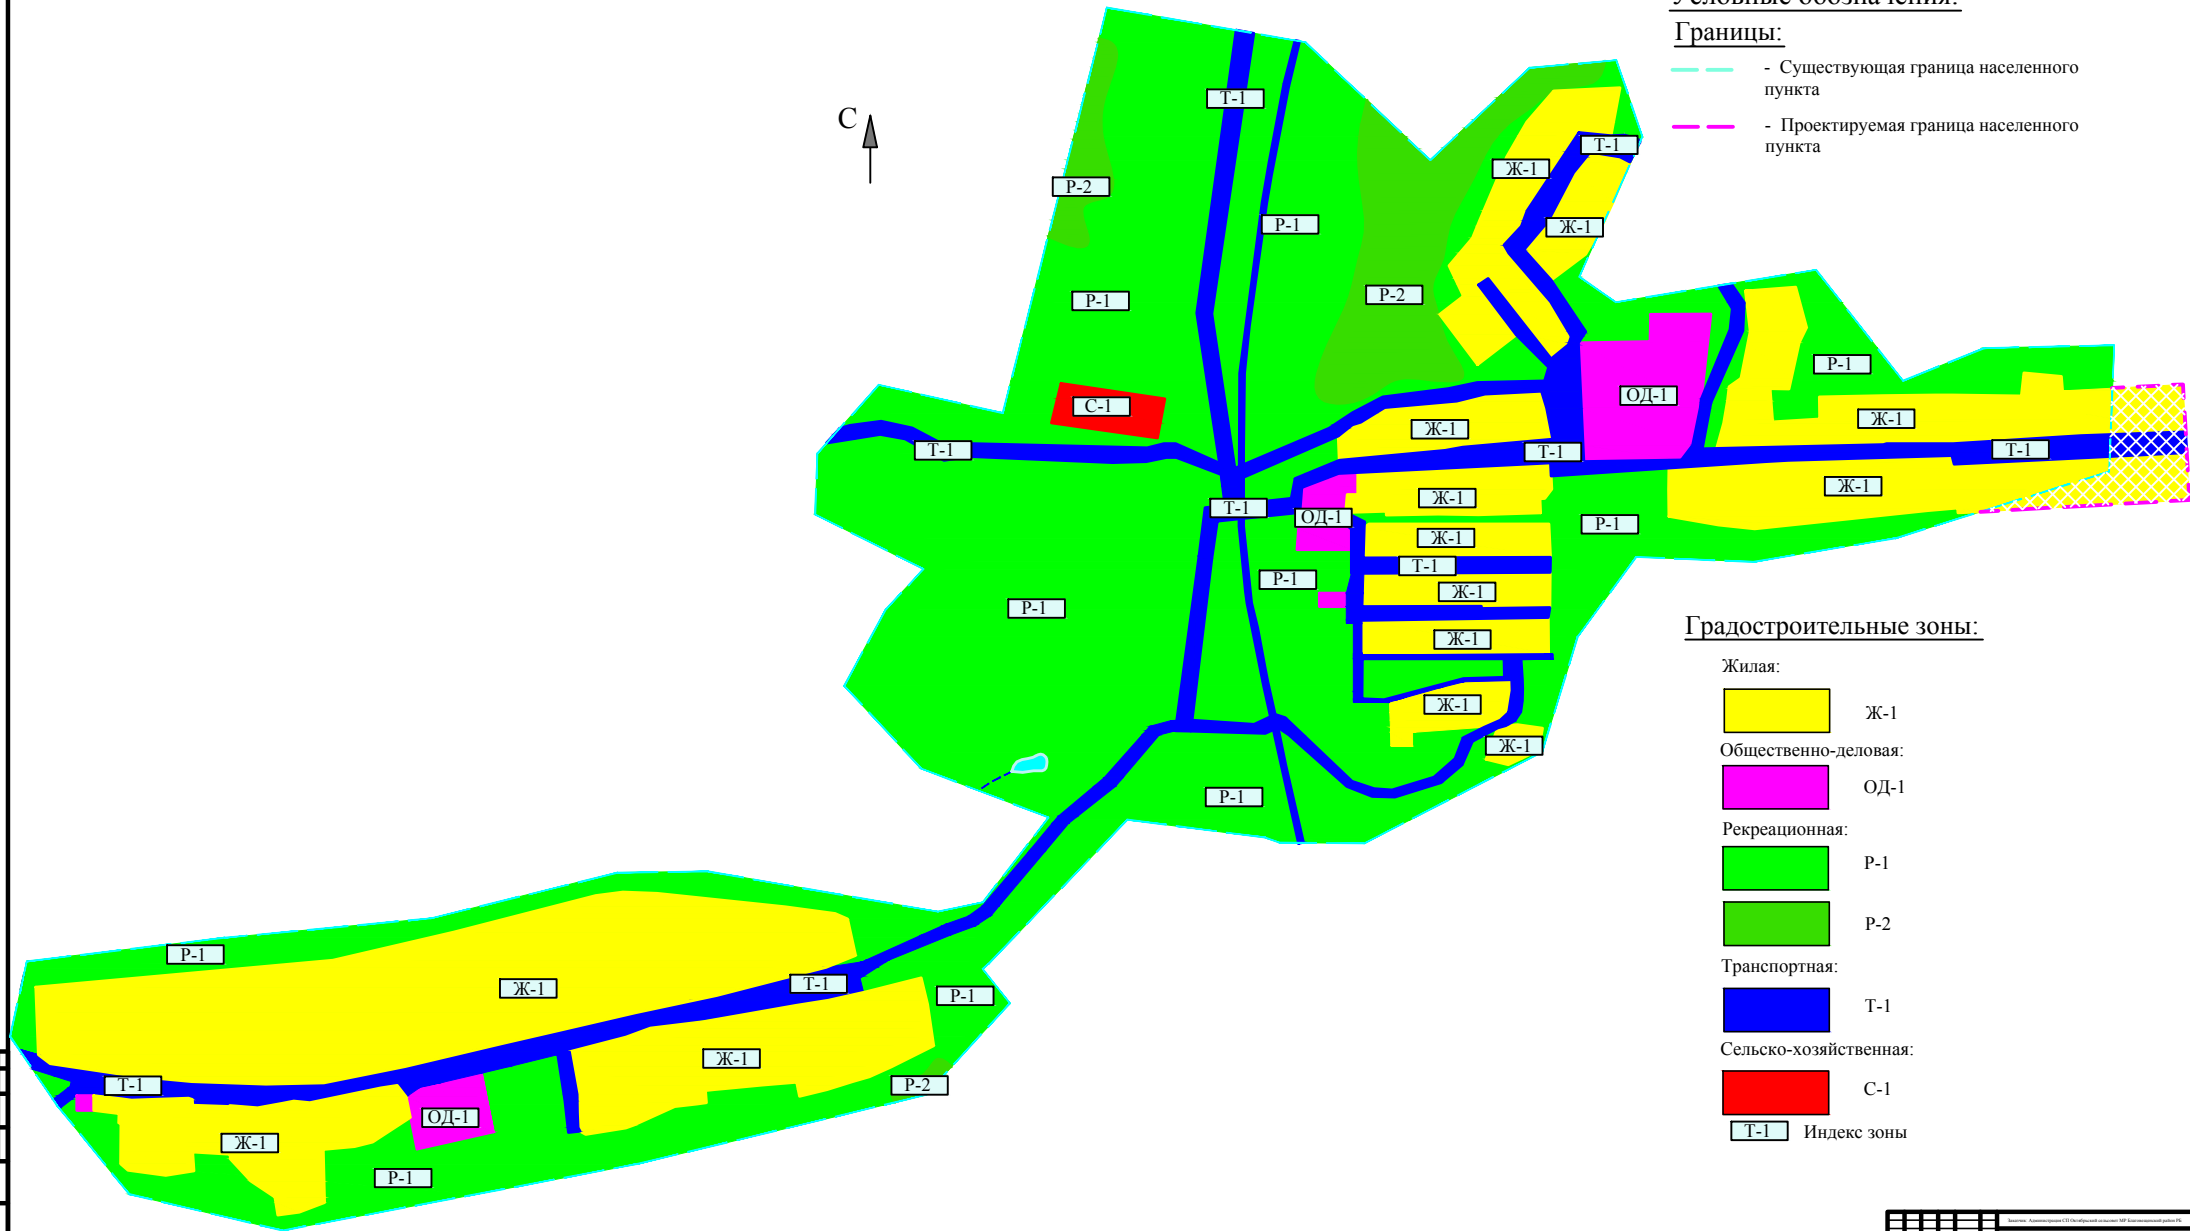

Градостроительные зоны:

Жилая:

Ж-1

Общественно-деловая:

ОД-1

Рекреационная:

P-1

P-2

Транспортная:

Т-1

Сельско-хозяйственная:

С-1

Индекс зоны

Итого		1172	13	20
Осиповка				
Информация об организации, осуществляющей подготовку документации по градостроительному зонированию населенных пунктов и территорий:				
ООО "Альпариум"				