
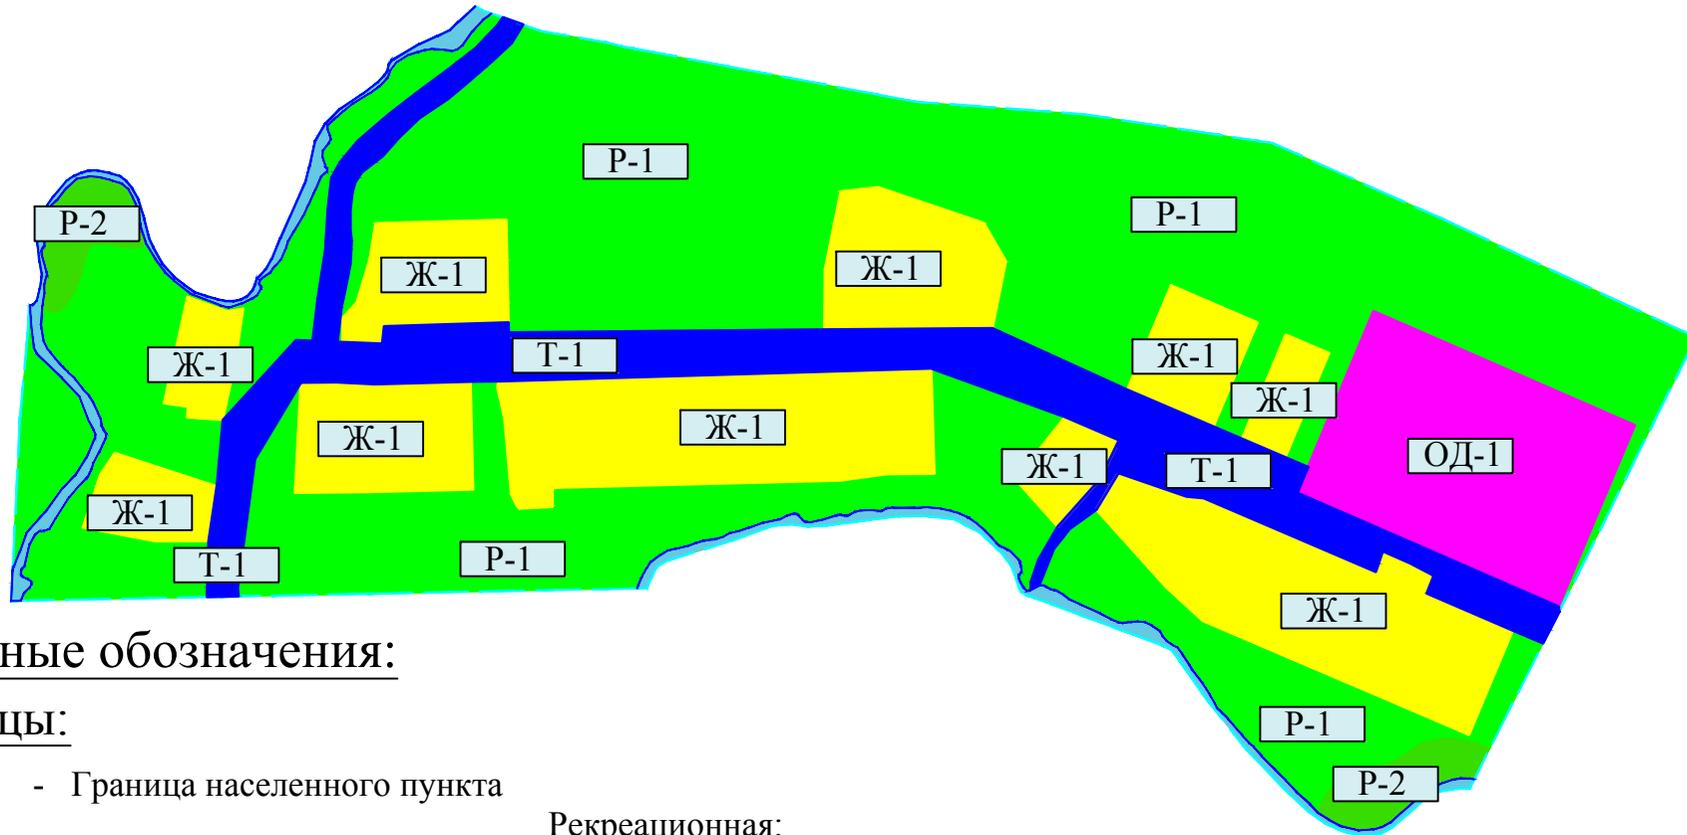


Карта градостроительного зонирования д. Уса-Степановка. М 1:2000

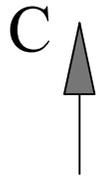

Условные обозначения:

Границы:

--- - Граница населенного пункта

Градостроительные зоны:

Жилая:



Ж-1

Общественно-деловая:



ОД-1

Рекреационная:



P-1



P-2

Транспортная:



T-1

T-1 Индекс зоны

Заказчик: Администрация СП Октябрьский сельсовет МР Благоевский район РБ					
Проект правил землепользования и застройки сельского поселения Октябрьский сельсовет муниципального района Благоевский район Республики Башкортостан					
Кан.	Колыш.	Лист	№ док.	Подп.	Дата
Руководитель	Шабалин				
ГИП	Юдина				
Инженер	Арсланова				
Уса-Степановка				Стация	Лист
				ПЗЗ	19
Карта градостроительного зонирования территории д. Уса-Степановка				ООО "Альтернатива"	