


Схема современного использования (опорный план) территории с. Осиповка. М 1:2000

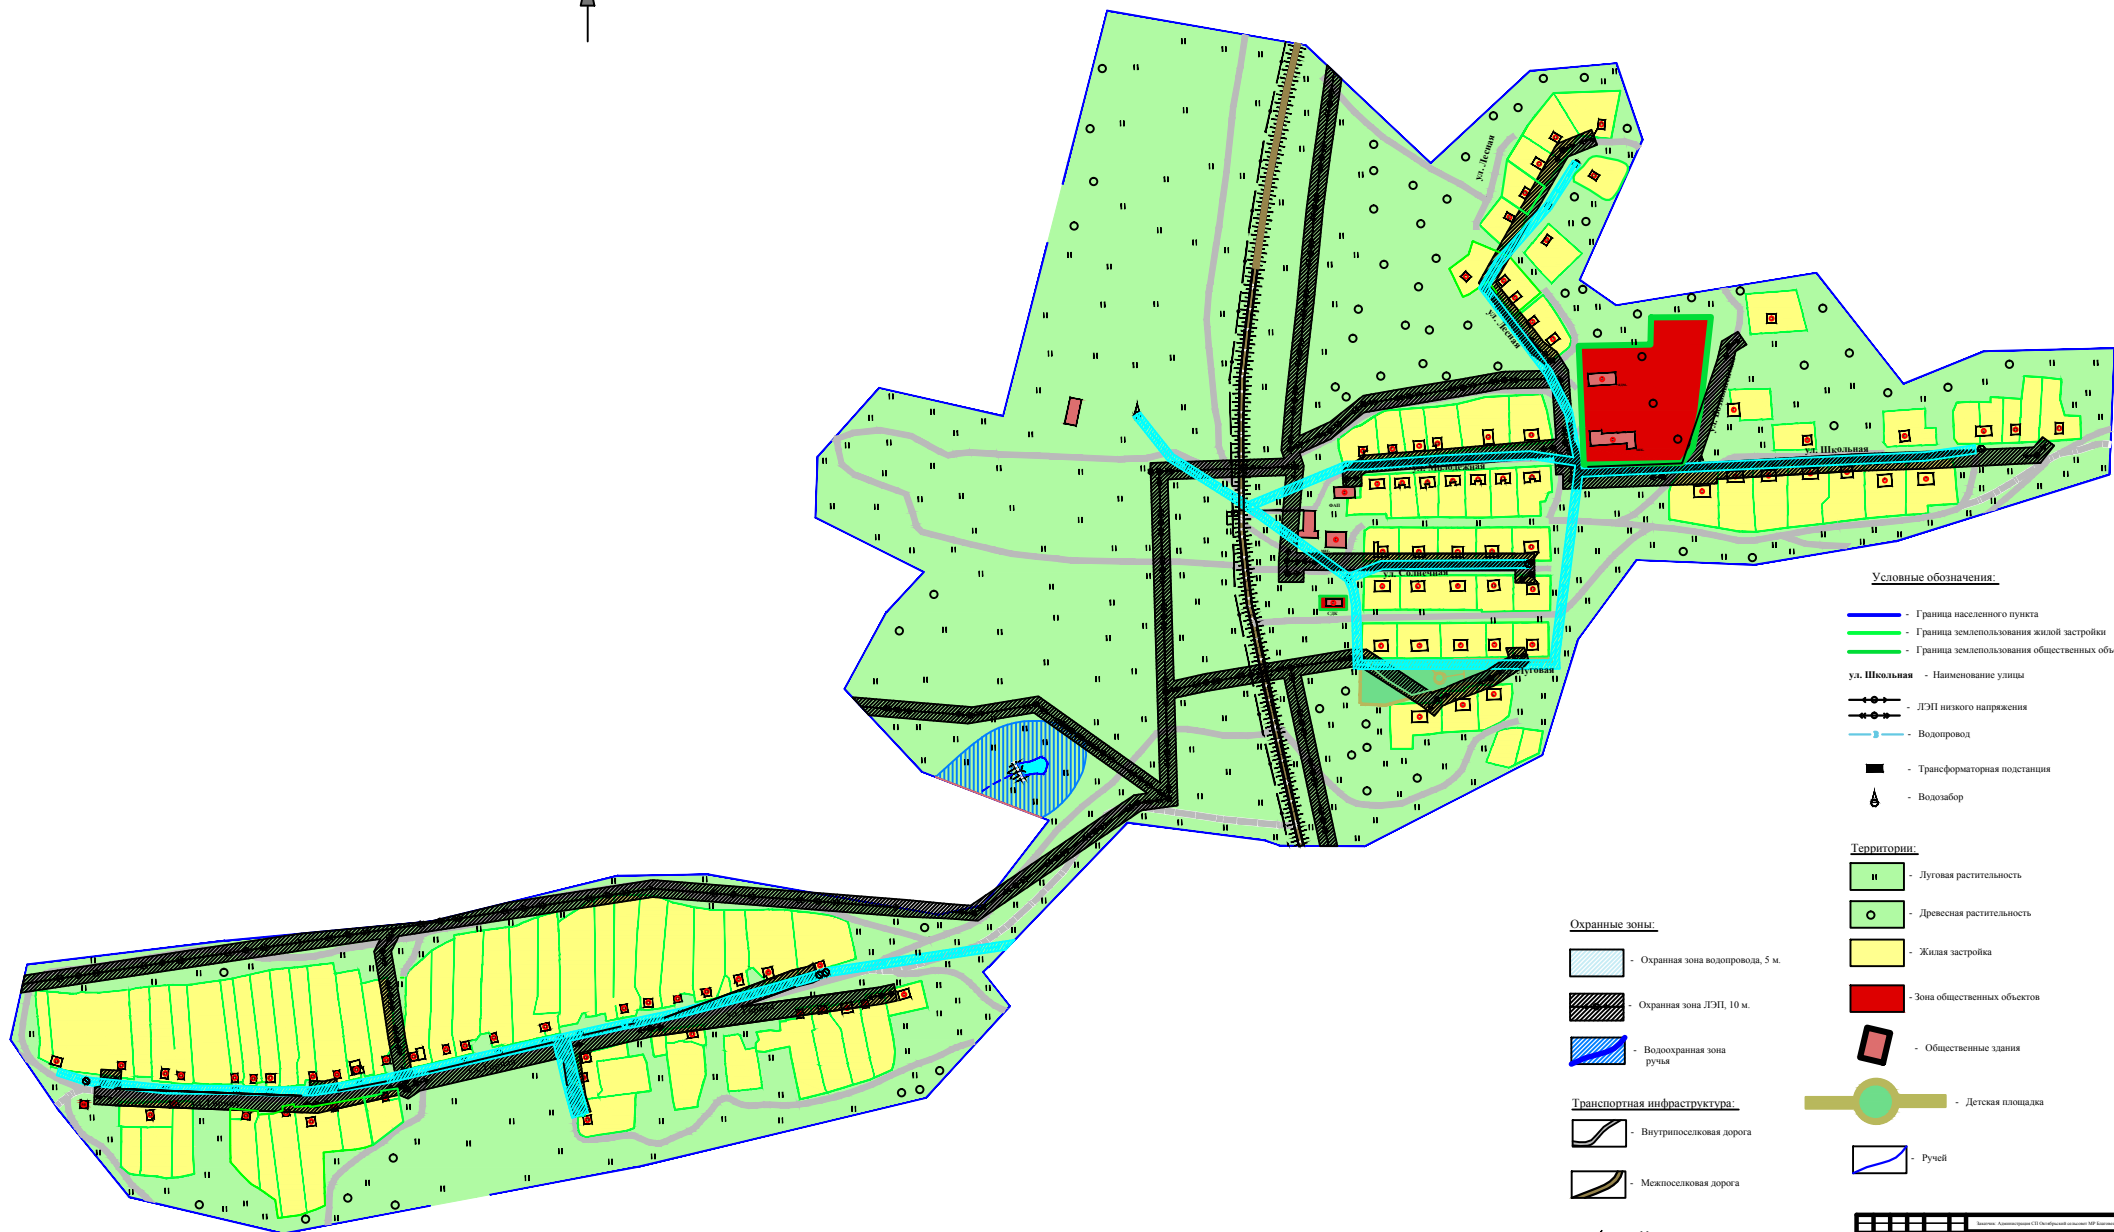

Условные обозначения:

- Граница населенного пункта
- Граница землепользования жилой застройки
- Граница землепользования общественных объектов
- ул. Школьная - Наименование улицы
- ЛЭП низкого напряжения
- Водопровод
- Трансформаторная подстанция
- Водозабор

Территории:

- Луговая растительность
- Древесная растительность
- Жилая застройка
- Зона общественных объектов
- Общественные здания
- Детская площадка
- Ручей

Охранные зоны:

- Охранный зона водопровода, 5 м.
- Охранный зона ЛЭП, 10 м.
- Водоохранная зона ручья

Транспортная инфраструктура:

- Внутрипоселковая дорога
- Межпоселковая дорога

- Мост

Итого		15	22
Осиповка		15	22
ООО "Альпариал"			