


Схема современного использования (опорный план)
территории д. Усабаш. М 1:2000

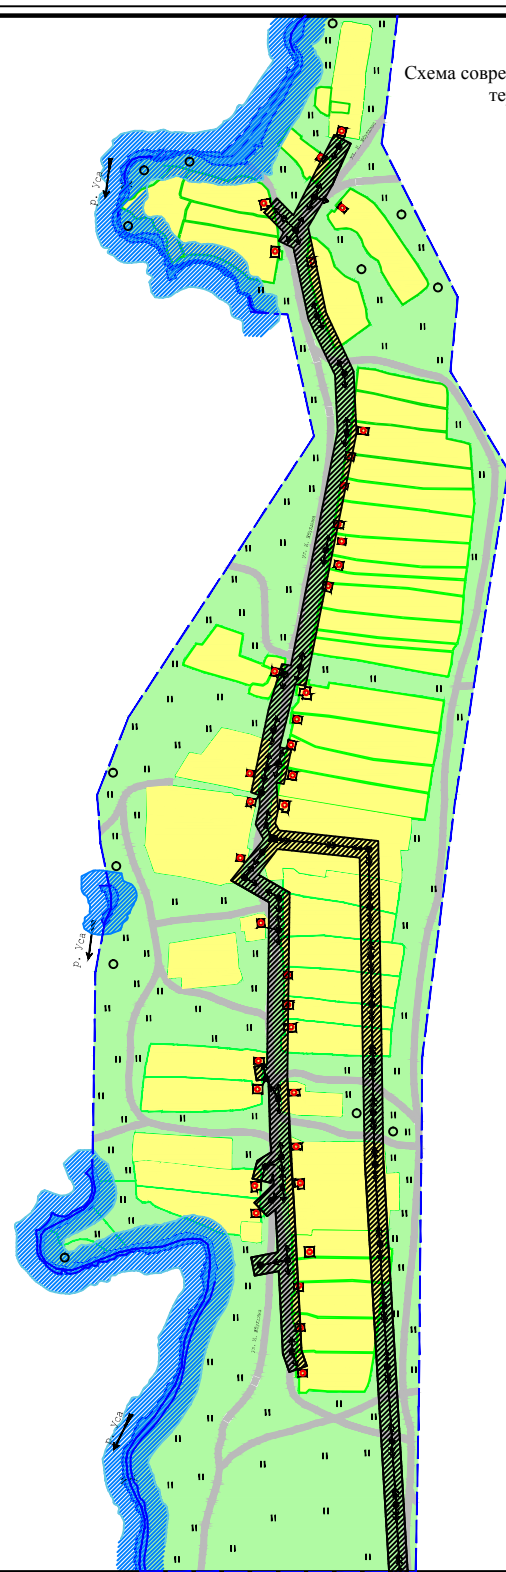

Условные обозначения:

- Граница населенного пункта
- Граница землевладения
- Наименование улицы
- ЛЭП низкого напряжения
- Трансформаторная подстанция

Территории:

- Луговая растительность
- Древесная растительность
- Жилая застройка
- Река

Охранные зоны:

- Охранная зона ЛЭП, 10м.
- Водоохранная зона реки Уса

Транспортная инфраструктура:

- Внутрипоселковая дорога
- Мост

Заказчик: Администрация С/Т Общественной безопасности МР Котласский район РБ Проект современного землепользования территории населенного пункта муниципальный район Котласский район Республики Башкортостан									
Усабаш					Лист № 19/22				
ООО "Алтернатива"					ООО "Алтернатива"				