




Карта границ зон с особыми условиями использования территории по природно-экологическим и санитарно-гигиеническим требованиям. Зоны охраны водоемов и зоны ограничений от стационарных технологических источников д. Уса-Степановка. М 1:2000

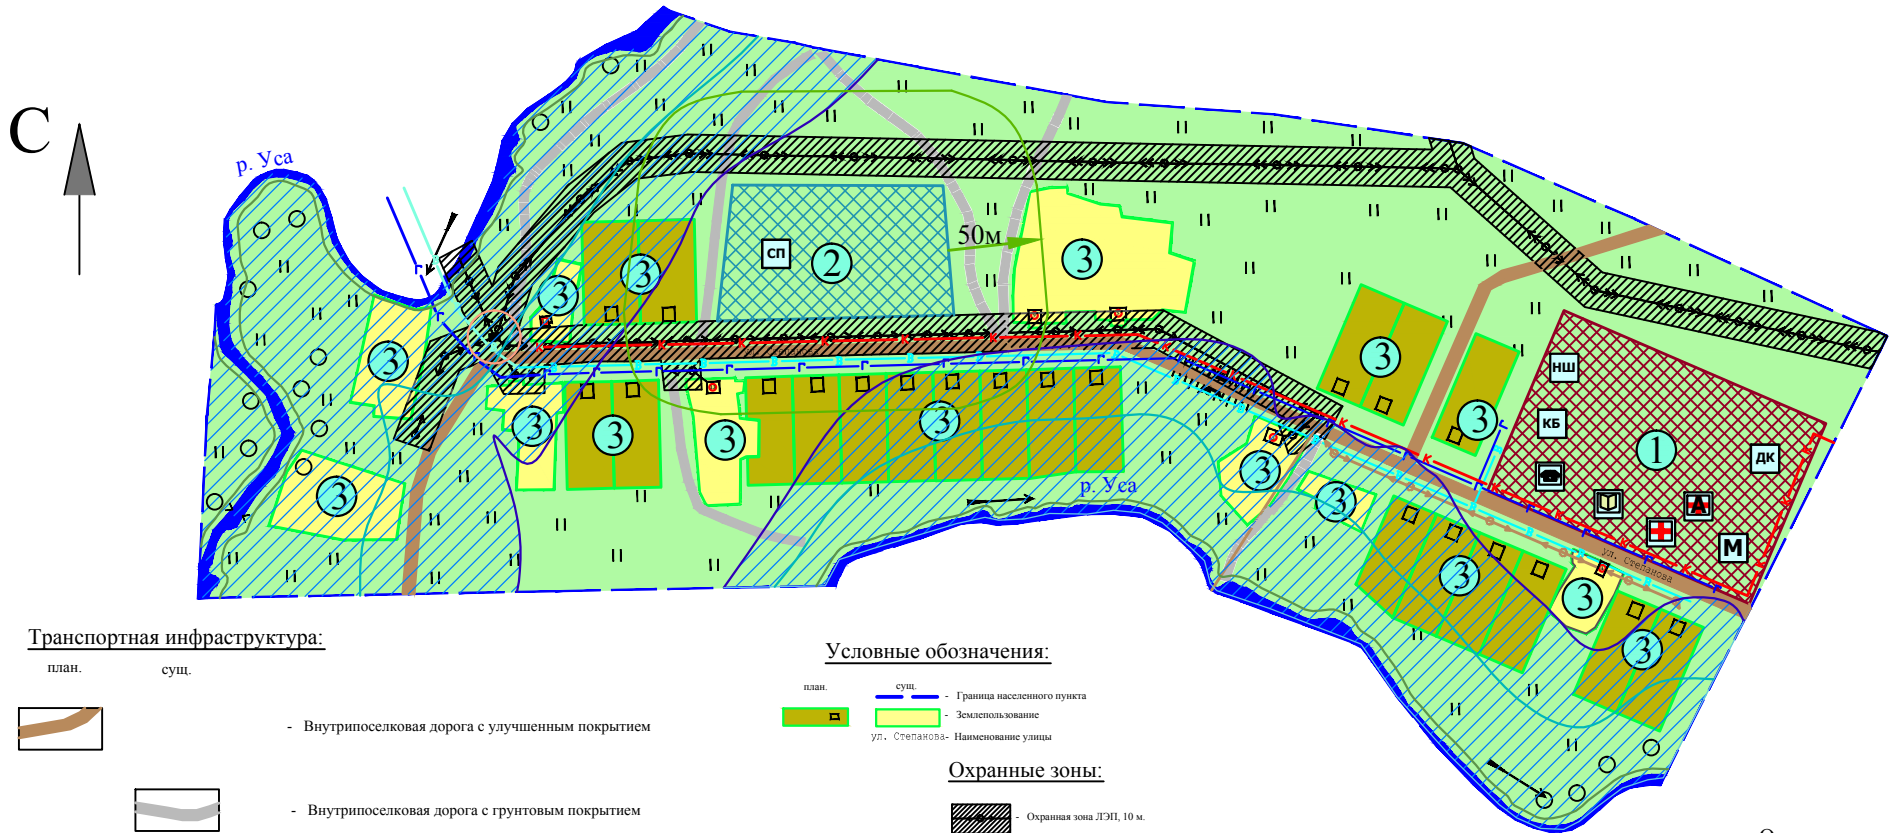

Транспортная инфраструктура:

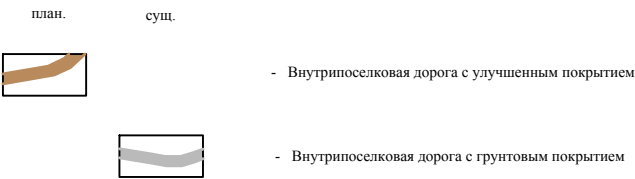

Условные обозначения:

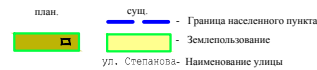

Охранные зоны:




Экспликация объектов капитального строительства

№ п/п	Наименование	Расчетная единица	Площадь, га
①	Общественно-деловая застройка:		
	- НОШ;	на 30 учащихся	0,043
	-отделение связи;	1 объект	0,03
	-библиотека;	на 30 мест	0,03
	-ФАП	1 объект	0,15
	-аптечный пункт;	1 объект	0,03
	-учреждение клубного типа;	на 40 мест	0,04
②	-магазин ТПС;	2 объекта	0,05
	-предприятия бытового обслуживания	1 объект	0,03
③	Физкультурно-спортивные сооружения		
	- спортивная площадка;		0,78
③	Жилая застройка	28 землепольз.	5,04

Территории:



Инженерная инфраструктура:

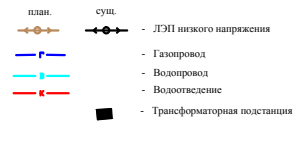

Условные обозначения объектов капитального строительства и инфраструктуры

Планируемое	Существующее	Описание
		Учреждения образования и дошкольного воспитания
НШ		Начальная школа
		Учреждения здравоохранения и социального обслуживания
		Фельдшерско-акушерский пункт
		Аптечный пункт
		Учреждения культуры, искусства и рекреации
ДК		Дом культуры
		Библиотека
		Предприятия торговли, бытового и коммунального обслуживания
М		Магазины
		Отделение связи
КБ		Предприятие бытового обслуживания
		Спортивные объекты
СП		Спортивная площадка

Ограничения

Обозначение	Описание
	Граница водоохранной зоны водного объекта
	Прибрежная защитная полоса водного объекта
	Береговая полоса водного объекта
	Санитарно-защитная защитная зона акустической вредности
	Санитарно-защитная защитная зона от предприятий и коммунальных объектов

Имя	Колуч	Лист	№ док.	Подп.	Дата
Руководитель					
Шабалин					
ГИП					
Инженер					

Заказчик: Администрация СП Октябрьский сельсовет МР Благовещенский район РБ

Проект правил землепользования и застройки сельского поселения Октябрьский сельсовет муниципального района Благовещенский район Республики Башкортостан

Уса-Степановка

Стадия	Лист	Листов
ПЗЗ	20	20

ООО "Альтернатива"