
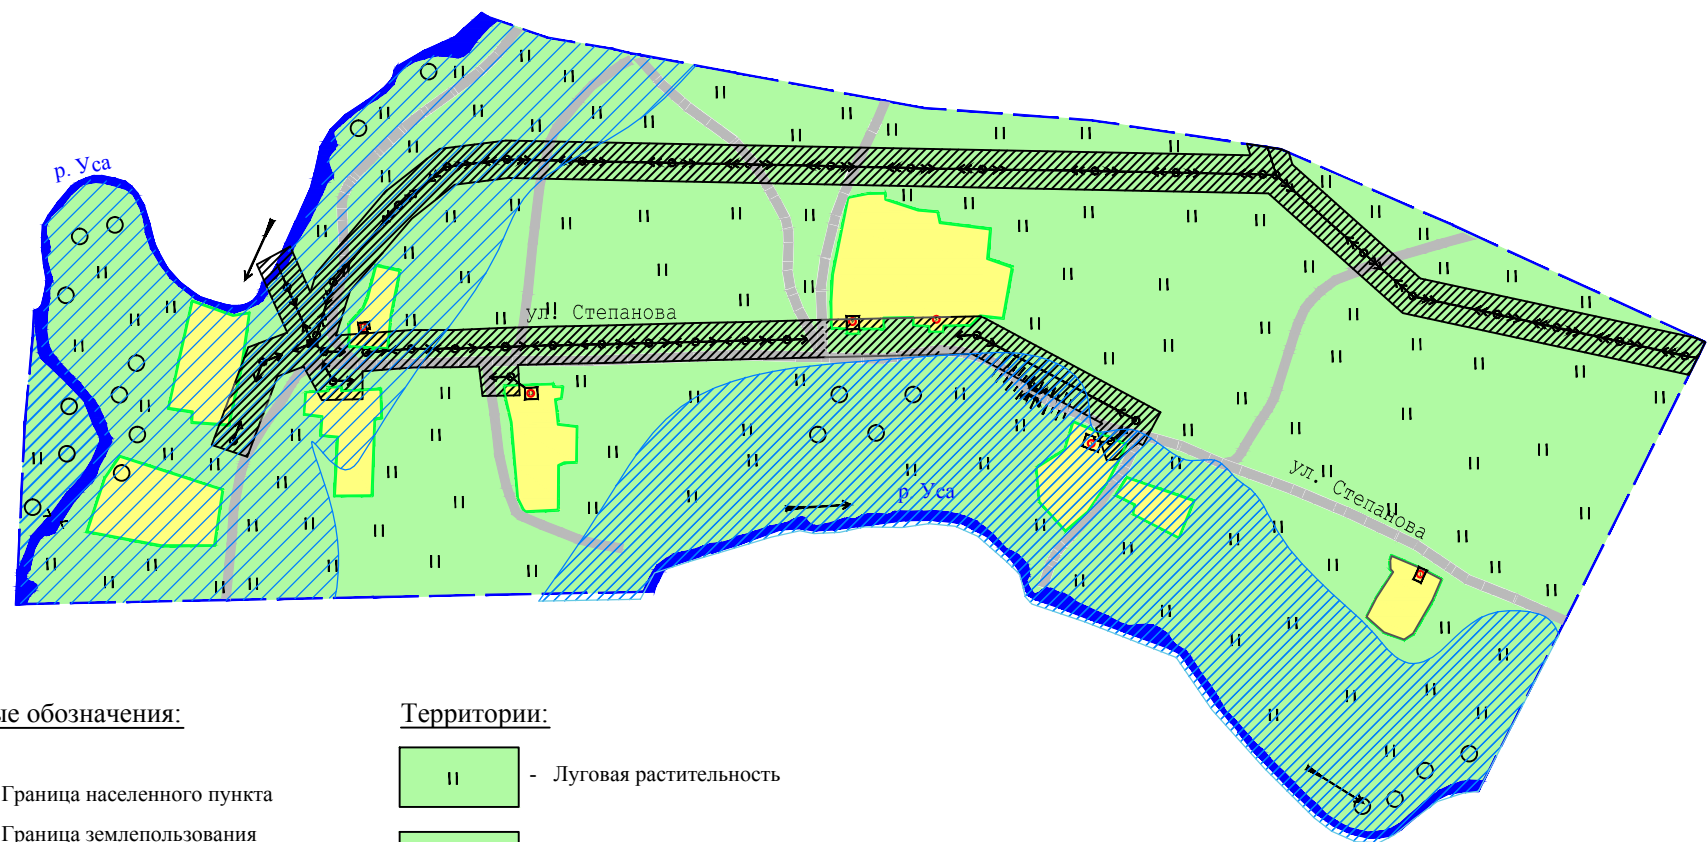


# Схема современного использования (опорный план) территории д. Уса-Степановка. М 1:2000

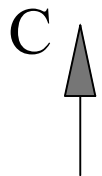

### Условные обозначения:

- Граница населенного пункта
- Граница землепользования
- ул. Степанова - Наименование улицы
- ЛЭП низкого напряжения
- Трансформаторная подстанция

### Территории:

- Луговая растительность
- Древесная растительность
- Жилая застройка
- Река

### Охранные зоны:

- Охранная зона ЛЭП, 10 м.
- Водоохранная зона реки Уса

### Транспортная инфраструктура:

- Внутрипоселковая дорога

Согласовано  
Имя, И. ПОИЛ.  
Юрид. и дата  
Восст. имя, И.

Заказчик: Администрация СП Октябрьский сельсовет МР Благоевеческий район РБ					
Проект генерального плана сельского поселения Октябрьский сельсовет муниципального района Благоевеческий район Республики Башкортостан					
Имя	Колыш	Лист	№ док.	Подп.	Дата
Руководитель	Шабалин				
ГИП	Юдина				
Инженер	Арсланова				
Уса-Степановка				Стация	Лист
				ГП	21
Схема современного использования (опорный план) территории д. Уса-Степановка				Листов	22
				ООО "Альтернатива"	