


Карта градостроительного зонирования
д. Усабаш. М 1:2000

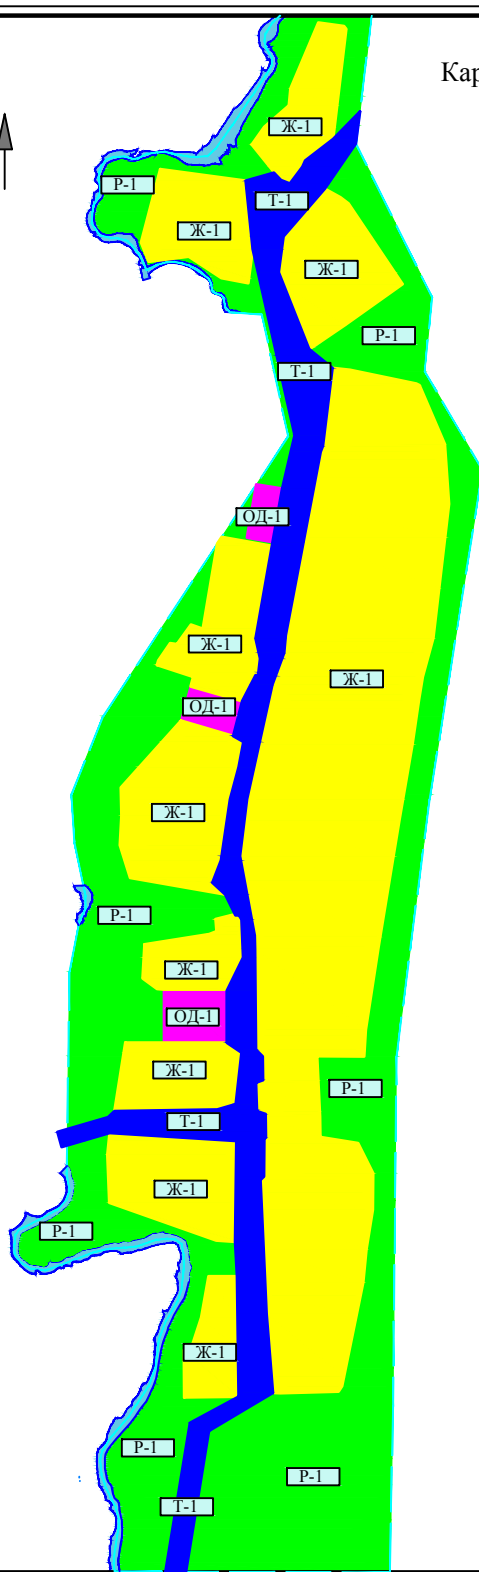

Условные обозначения:

Границы:

- - - - - Граница населенного пункта

Градостроительные зоны:

Жилая:

 Ж-1

Общественно-деловая:

 ОД-1

Рекреационная:

 Р-1

Транспортная:

 Т-1

 Индекс зоны

Усабаш		133	17	20
ООО "Алтернатива"				